




LEGENDA

- proj. os. toru tramwajowego
- proj. zwrotnice
- proj. krawężnik kamienny wyniesiony
- proj. krawężnik kamienny obniżony / wtopiony
- proj. krawężnik betonowy wyniesiony
- proj. krawężnik betonowy obniżony / wtopiony
- proj. ścianka peronowa tramwajowa wyniesiona 25 cm
- proj. obrzeże betonowe 8x30 cm
- proj. jezdnie przeznaczone wyłącznie dla komunikacji publicznej (autobusowej lub autobusowo-tramwajowej)
- proj. torowisko tramwajowe
- proj. zatoki postojowe
- proj. miejsca postojowe
- proj. chodniki
- proj. perony przystankowe komunikacji publicznej
- proj. ścieżki i pasy rowerowe
- proj. zieleńce
- proj. przystanki tramwajowe
- proj. przystanki autobusowe
- proj. przystanki autobusowo-tramwajowe
- proj. możliwa lokalizacja skupów trakcyjnych
- proj. elementy oznakowania poziomego
- istn. drzewo wraz z szacunkowym zasięgiem korony
- istn. grupa krzewów
- brak drzewa w terenie
- istn. drzewo / krzew do usunięcia
- istn. drzewo / krzew do przesadzenia

Jednostka projektowa:		Sweco Polska Sp. z o.o.	
Inwestor / Zamawiający:		Prezydent Miasta Łódź	
Przebieg linii tramwajowej:		DROGOWO-TRAMWAJOWA	
Data:		12.2023	
Skala:		1:500	
Tytuł, imię i nazwisko:		Tytuł, imię i nazwisko	
Nr uprawnień, specjalność:		Nr uprawnień, specjalność	
Podpis:		Podpis	
Opracował:		Opracował	

Początek opracowania ZADANIA 2
Koniec opracowania ZADANIA 1