


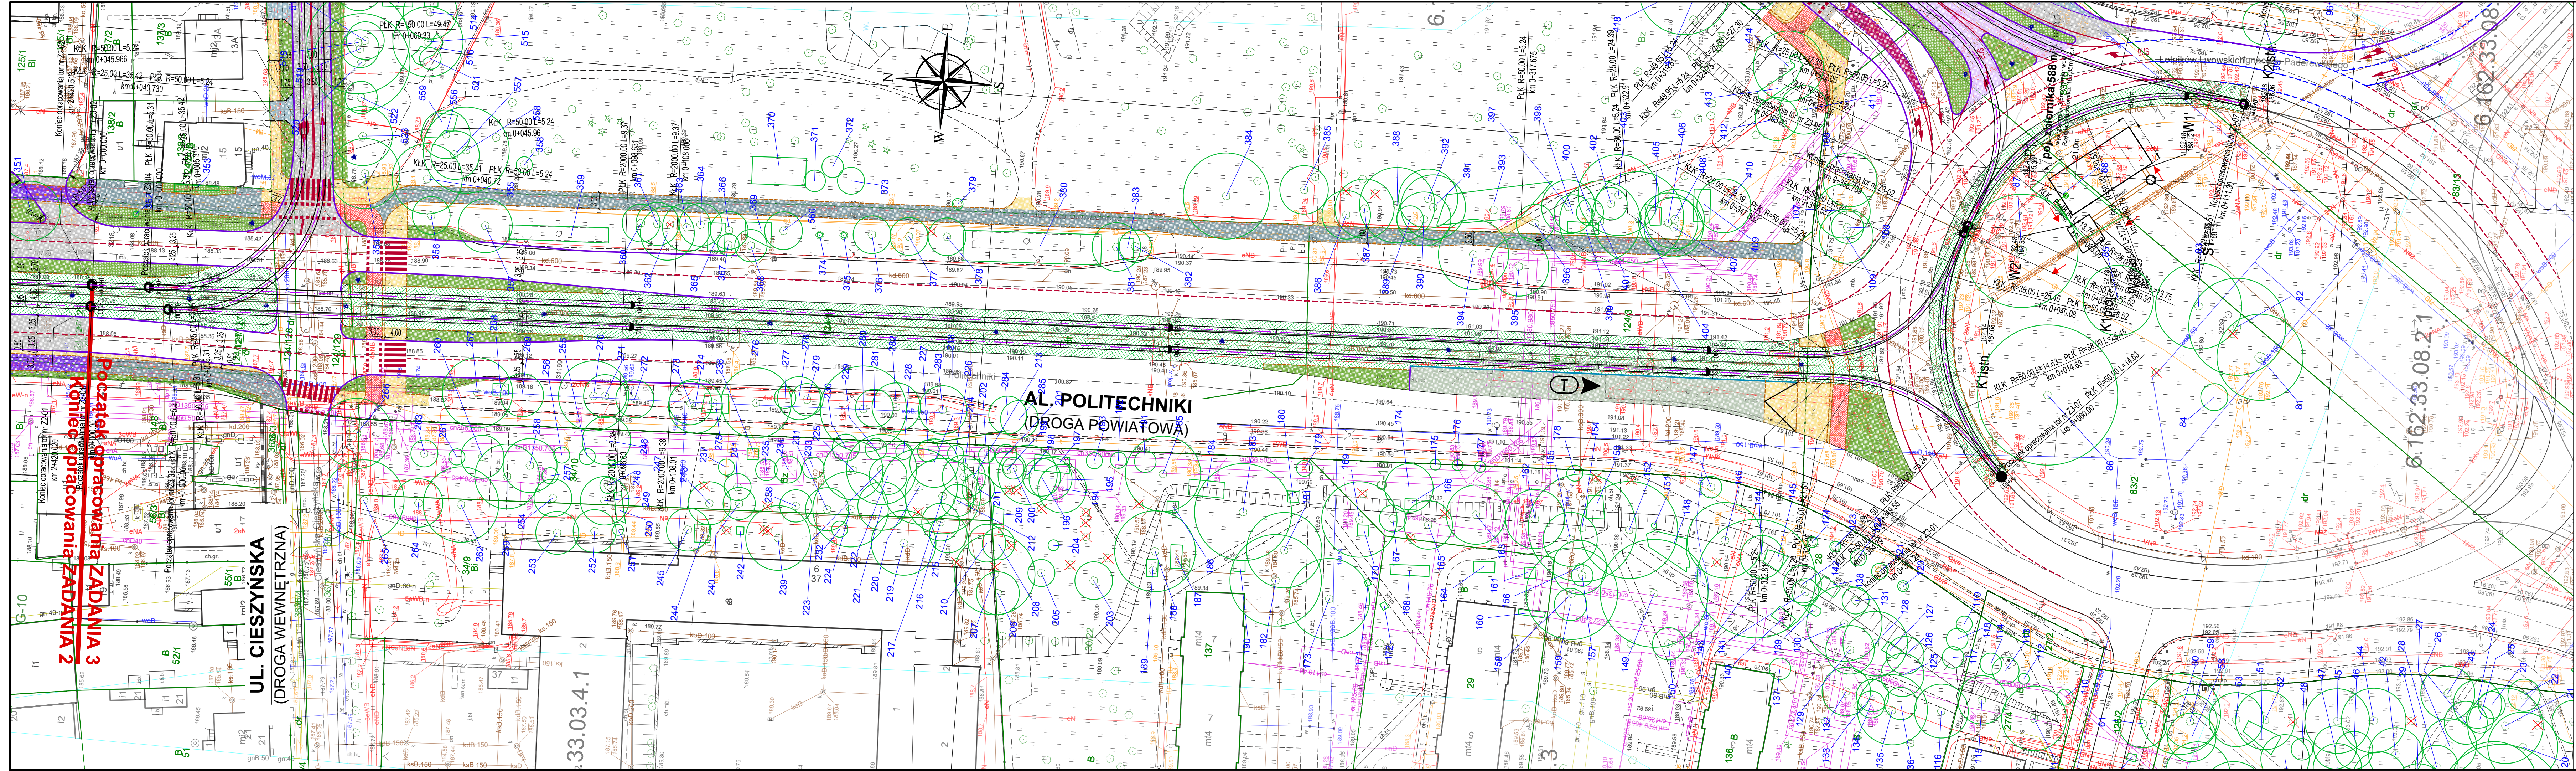

LEGENDA


- proj. oś toru tramwajowego
- proj. zwrotnice
- proj. krawężnik kamienny wyniesiony
- proj. krawężnik kamienny obniżony / wtopiony
- proj. krawężnik betonowy wyniesiony
- proj. krawężnik betonowy obniżony / wtopiony
- proj. krawężnik kamienny peronowy 43.5x33.4 autobusowy wyniesiony 18 cm
- proj. ścianka peronowa tramwajowa wyniesiona 25 cm
- proj. obrzeże betonowe 8x30 cm

- proj. jezdnie przeznaczone wyłącznie dla komunikacji publicznej (autobusowej lub autobusowo-tramwajowej)
- proj. torowisko tramwajowe
- proj. zatoki postojowe
- proj. miejsca postojowe
- proj. chodniki
- proj. perony przystankowe komunikacji publicznej
- proj. ścieżki i pasy rowerowe
- proj. zieleńce

- proj. przystanki tramwajowe
- proj. przystanki autobusowe
- proj. przystanki autobusowo-tramwajowe

- proj. możliwa lokalizacja słupów trakcyjnych
- proj. elementy oznakowania poziomego

- istn. drzewo wraz z szacunkowym zasięgiem korony
- istn. grupa krzewów
- brak drzewa w terenie
- istn. drzewo / krzew do usunięcia
- istn. drzewo / krzew do przesadzenia

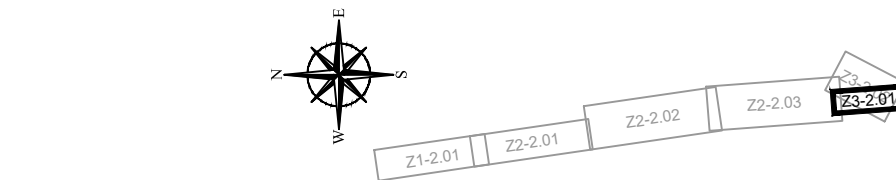

Jednostka projektowa:
SWECO

Investor / Zamawiający:
Prezydent Miasta Łódź
działający przez:
Zarząd Inwestycji Miejskich w Łodzi
ul. Piotrkowska 175, 90-447 Łódź

Nr projektu: 402161
Przedmiot opracowania: **MODERNIZACJA SIECI TRAMWAJOWEJ**

Rodz. oprac.: KONCEPCJA
Branża: DROGOWO-TRAMWAJOWA
Data: 12.2023

Nazwa rysunku: **PLAN SYTUACYJNY - ZADANIE 3**
Skala: 1:500

Nr rys.: **Z3-2.01**

Funkcja: Tytuł, imię i nazwisko
Główny projektant:
Projektant:
Opracował:

Nr uprawnień, specjalność
Podpis