



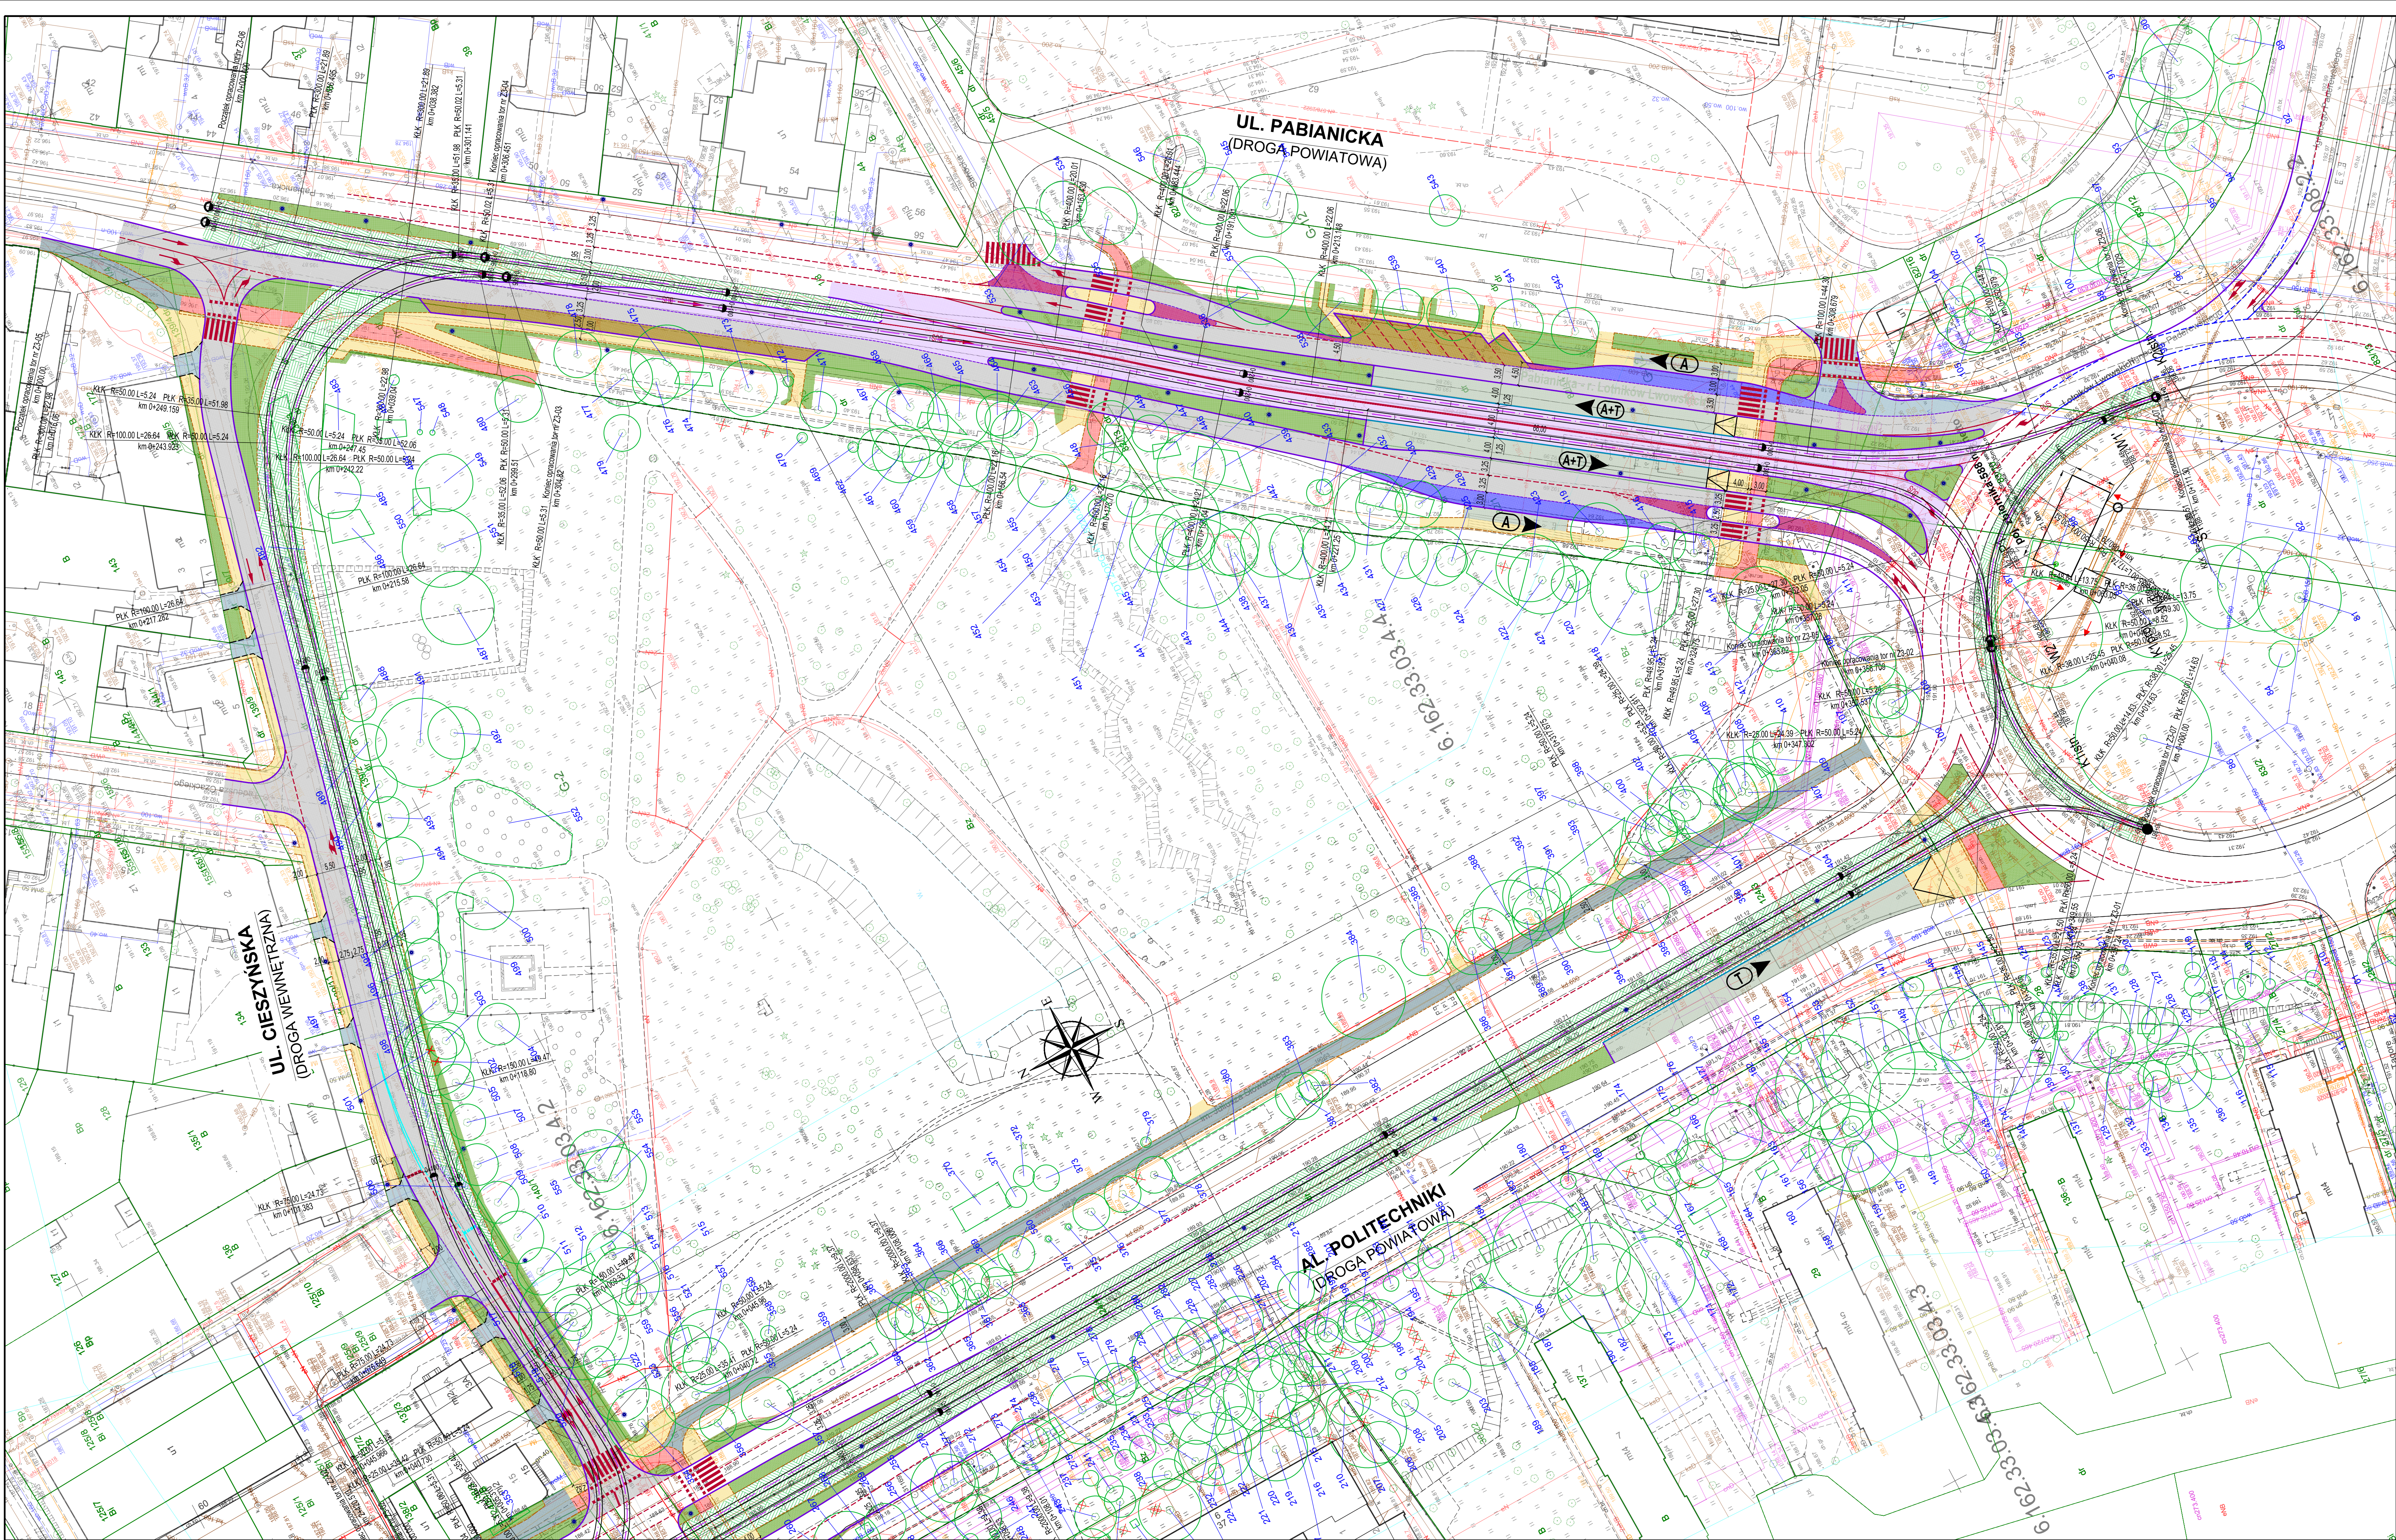

LEGENDA

- proj. oś toru tramwajowego
- proj. zwrotnice
- proj. krawężnik kamienny wyniesiony
- proj. krawężnik betonowy wyniesiony
- proj. krawężnik betonowy obniżony / wtopiony
- proj. krawężnik kamienny peronowy 43.5x33.4 autobusowy wyniesiony 18 cm
- proj. ścianka peronowa tramwajowa wyniesiona 25 cm
- proj. obrzeże betonowe 8x30 cm
- proj. jezdnie przeznaczone wyłącznie dla komunikacji publicznej (autobusowej lub autobusowo-tramwajowej)
- proj. torowisko tramwajowe
- proj. zatoki postojowe
- proj. miejsca postojowe
- proj. chodniki
- proj. perony przystankowe komunikacji publicznej
- proj. ścieżki i pasy rowerowe
- proj. zieleńce
- proj. przystanki tramwajowe
- proj. przystanki autobusowe
- proj. przystanki autobusowo-tramwajowe
- proj. możliwa lokalizacja słupów trakcyjnych
- proj. elementy oznakowania poziomego
- istn. drzewo wraz z szacunkowym zasięgiem korony
- istn. grupa krzewów
- brak drzewa w terenie
- istn. drzewo / krzew do usunięcia
- istn. drzewo / krzew do przesadzenia

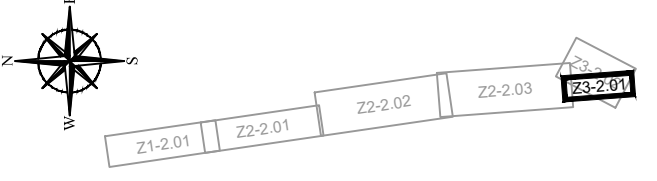

Jednostka projektowa: SWECO 		Sweco Polska Sp. z o.o. ul. Franklina Rossetto 22 60-829 Poznań tel. (0-61) 864 93 00 fax. (0-61) 864 93 01		Sweco Polska Sp. z o.o. ul. Świdra 29 40-858 Katowice tel. (0-32) 607 32 80 fax. (0-32) 209 44 00	
Inwestor / Zamawiający: Prezydent Miasta Łódź działający przez: Zarząd Inwestycji Miejskich w Łodzi ul. Piotrkowska 175, 90-447 Łódź		Zamierzenie budowlane: „Opracowanie programów funkcjonalno - użytkowych oraz dokumentacji aplikacyjnych do złożenia wniosków o dofinansowanie dla projektów dotyczących modernizacji sieci tramwajowej na terenie miasta Łódź z podziałem na 5 części. Część 4. Modernizacja sieci tramwajowej w ul. Żeromskiego oraz ul. Politechniki od ul. Kopernika do Rondy Łotników Lewickich.”			
Nr projektu: 402161					
Przedmiot opracowania: MODERNIZACJA SIECI TRAMWAJOWEJ					
Rodz. oprac.: KONCEPCJA		Nazwa rysunku: PLAN SYTUACYJNY - ZADANIE 3		Nr rys.: Z3-2.02	
Brano: DROGOWO-TRAMWAJOWA		Skala: 1:500			
Data: 12.2023					
Funkcja:		Tytuł, imię i nazwisko		Nr uprawnień, specjalność	
Główny projektant:				Podpis	
Projektant:					
Projektant:					
Opracował:					