


Widok trasy w planie skala 1:5000

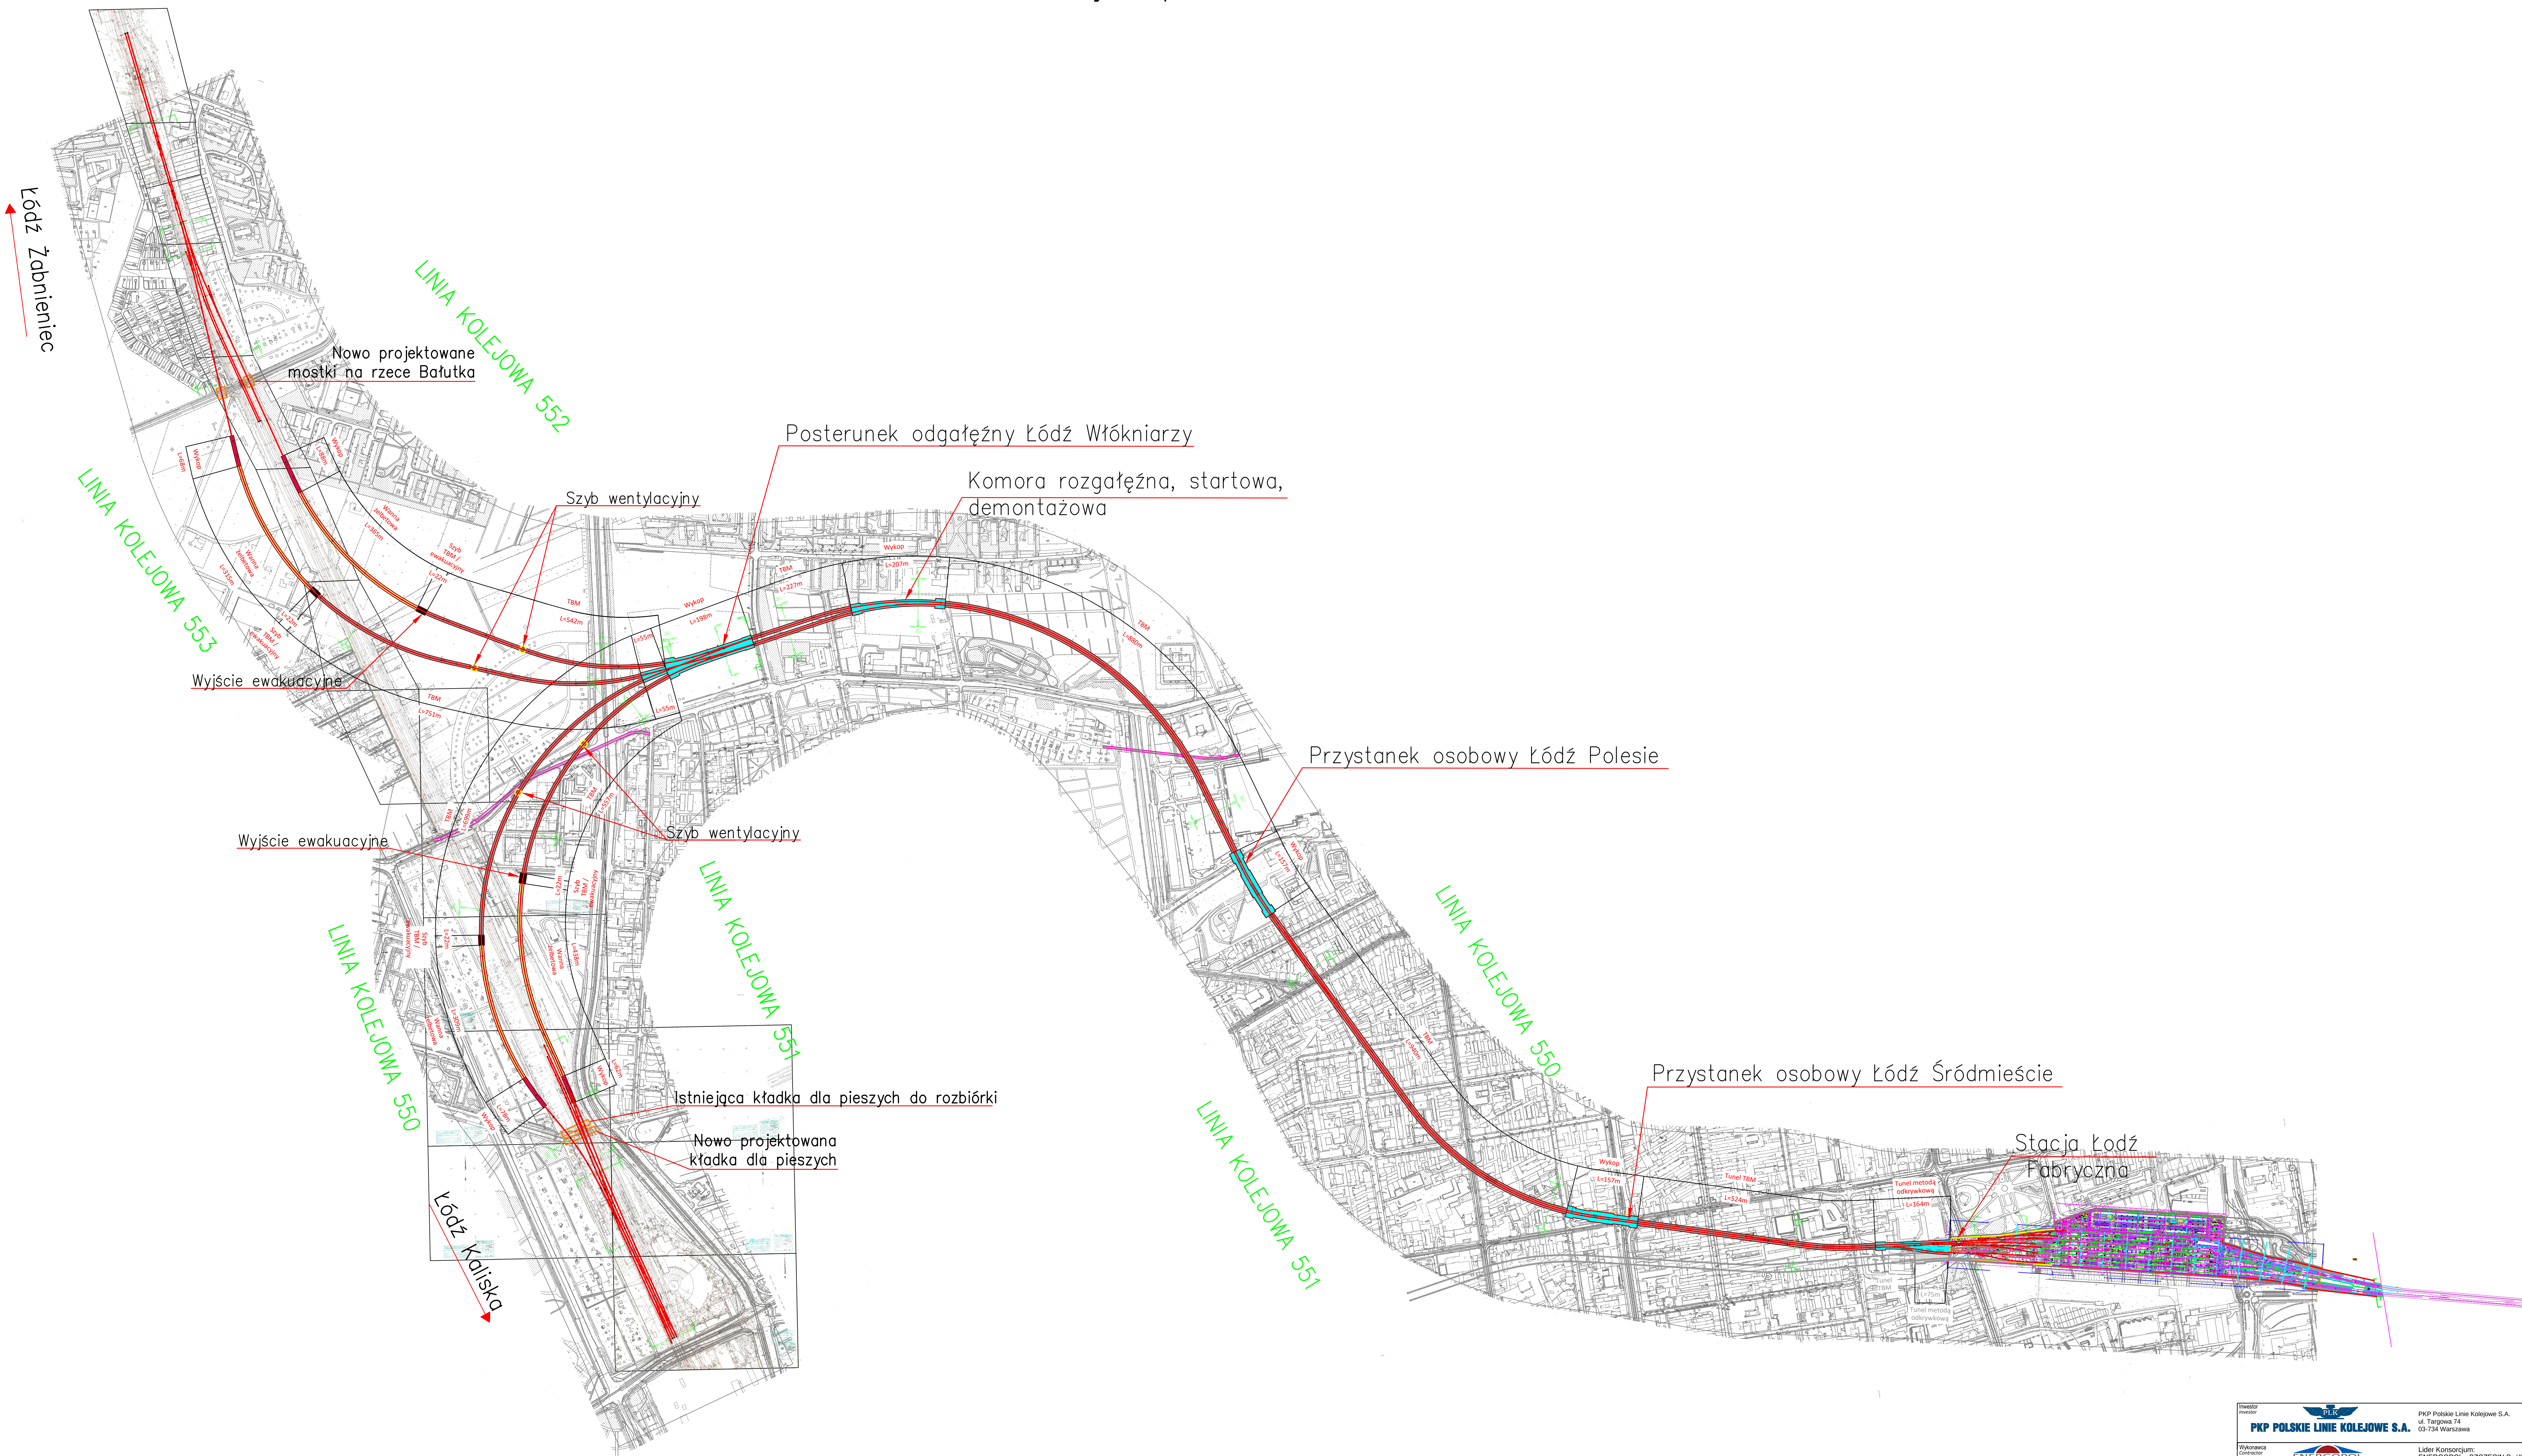

Zawartość		PKP Polskie Linie Kolejowe S.A.	
Właściciel		ul. Targowa 74 03-734 Warszawa	
Wykonawca		ENTELERPOL	
Lider Konsorcjum		ENERSOPOL - SZCZECIN Spółka Akcyjna ul. Św. Floriana 18/1, 70-648 Szczecin	
Partner Konsorcjum		Przedsiębiorstwo Budowy Dróg i Mostów Sp. z o.o. ul. Kolejowa 28, 05-300 Mińsk Mazowiecki	
Główny Projektant		Europrojekt Gdańsk S.A. ul. Narwińska 50 80-480 Gdańsk tel. +48 58 323 99 99	
Pracownia		Udziałowcy Łódzkiego Węzła Kolejowego (TEN-T), etap II, odcinek Łódź Fabryczna - Łódź Kaliska/Łódź Żabieniec	
Stan		KONCEPCJA	
Tytuł rysunku		Konstrukcyjna	
Data		Wariant 3.B - Plan sytuacyjny	
Zatwierdził		mgr inż. Michał Wierzecki	mgr inż. Michał Wierzecki
Projektant		mgr inż. Włodzisław Kosiński	mgr inż. Włodzisław Kosiński
Zaprojektował		mgr inż. Tomasz Kosiński	mgr inż. Tomasz Kosiński
Zaprojektował		mgr inż. Paweł Klimaszewski	mgr inż. Paweł Klimaszewski
Zaprojektował		mgr inż. Jan Piwowski	mgr inż. Jan Piwowski
Nr rysunku		1.7, rev. C	Skala 1:5000
Data		2018	VIII 2018