


Obywatelska przy Pienistej - aktywne B-20

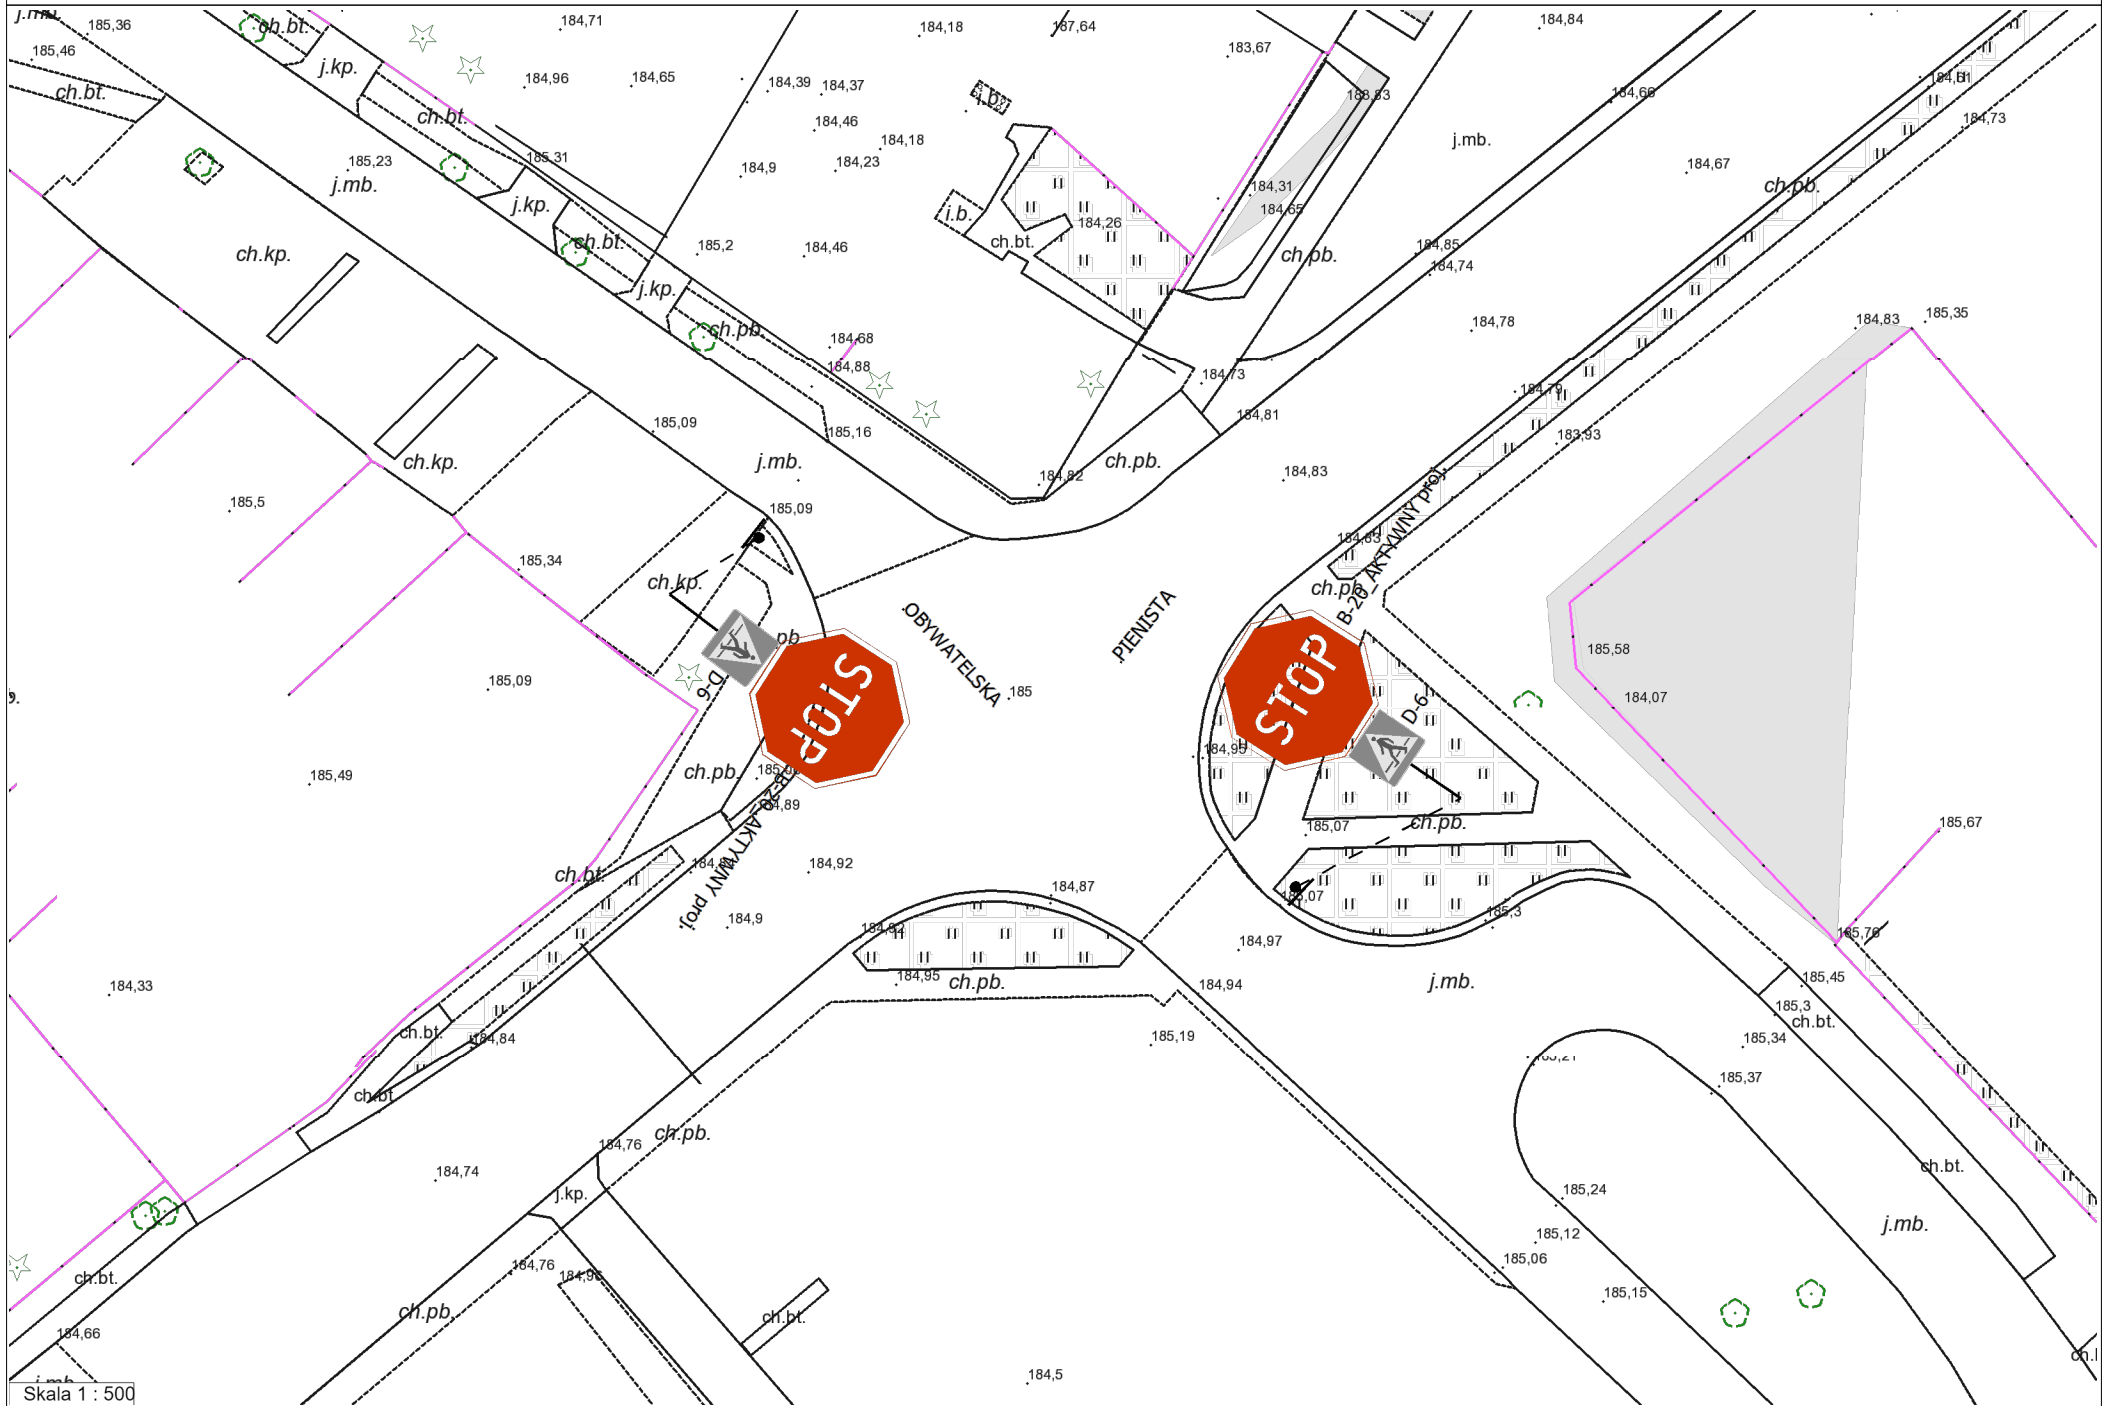

Skala 1 : 500