


WC 38/2 WC
linoleum 0,8 m² linoleum

RPW/440250/2023 P
Data: 2023-07-27

Janecze 15m 45

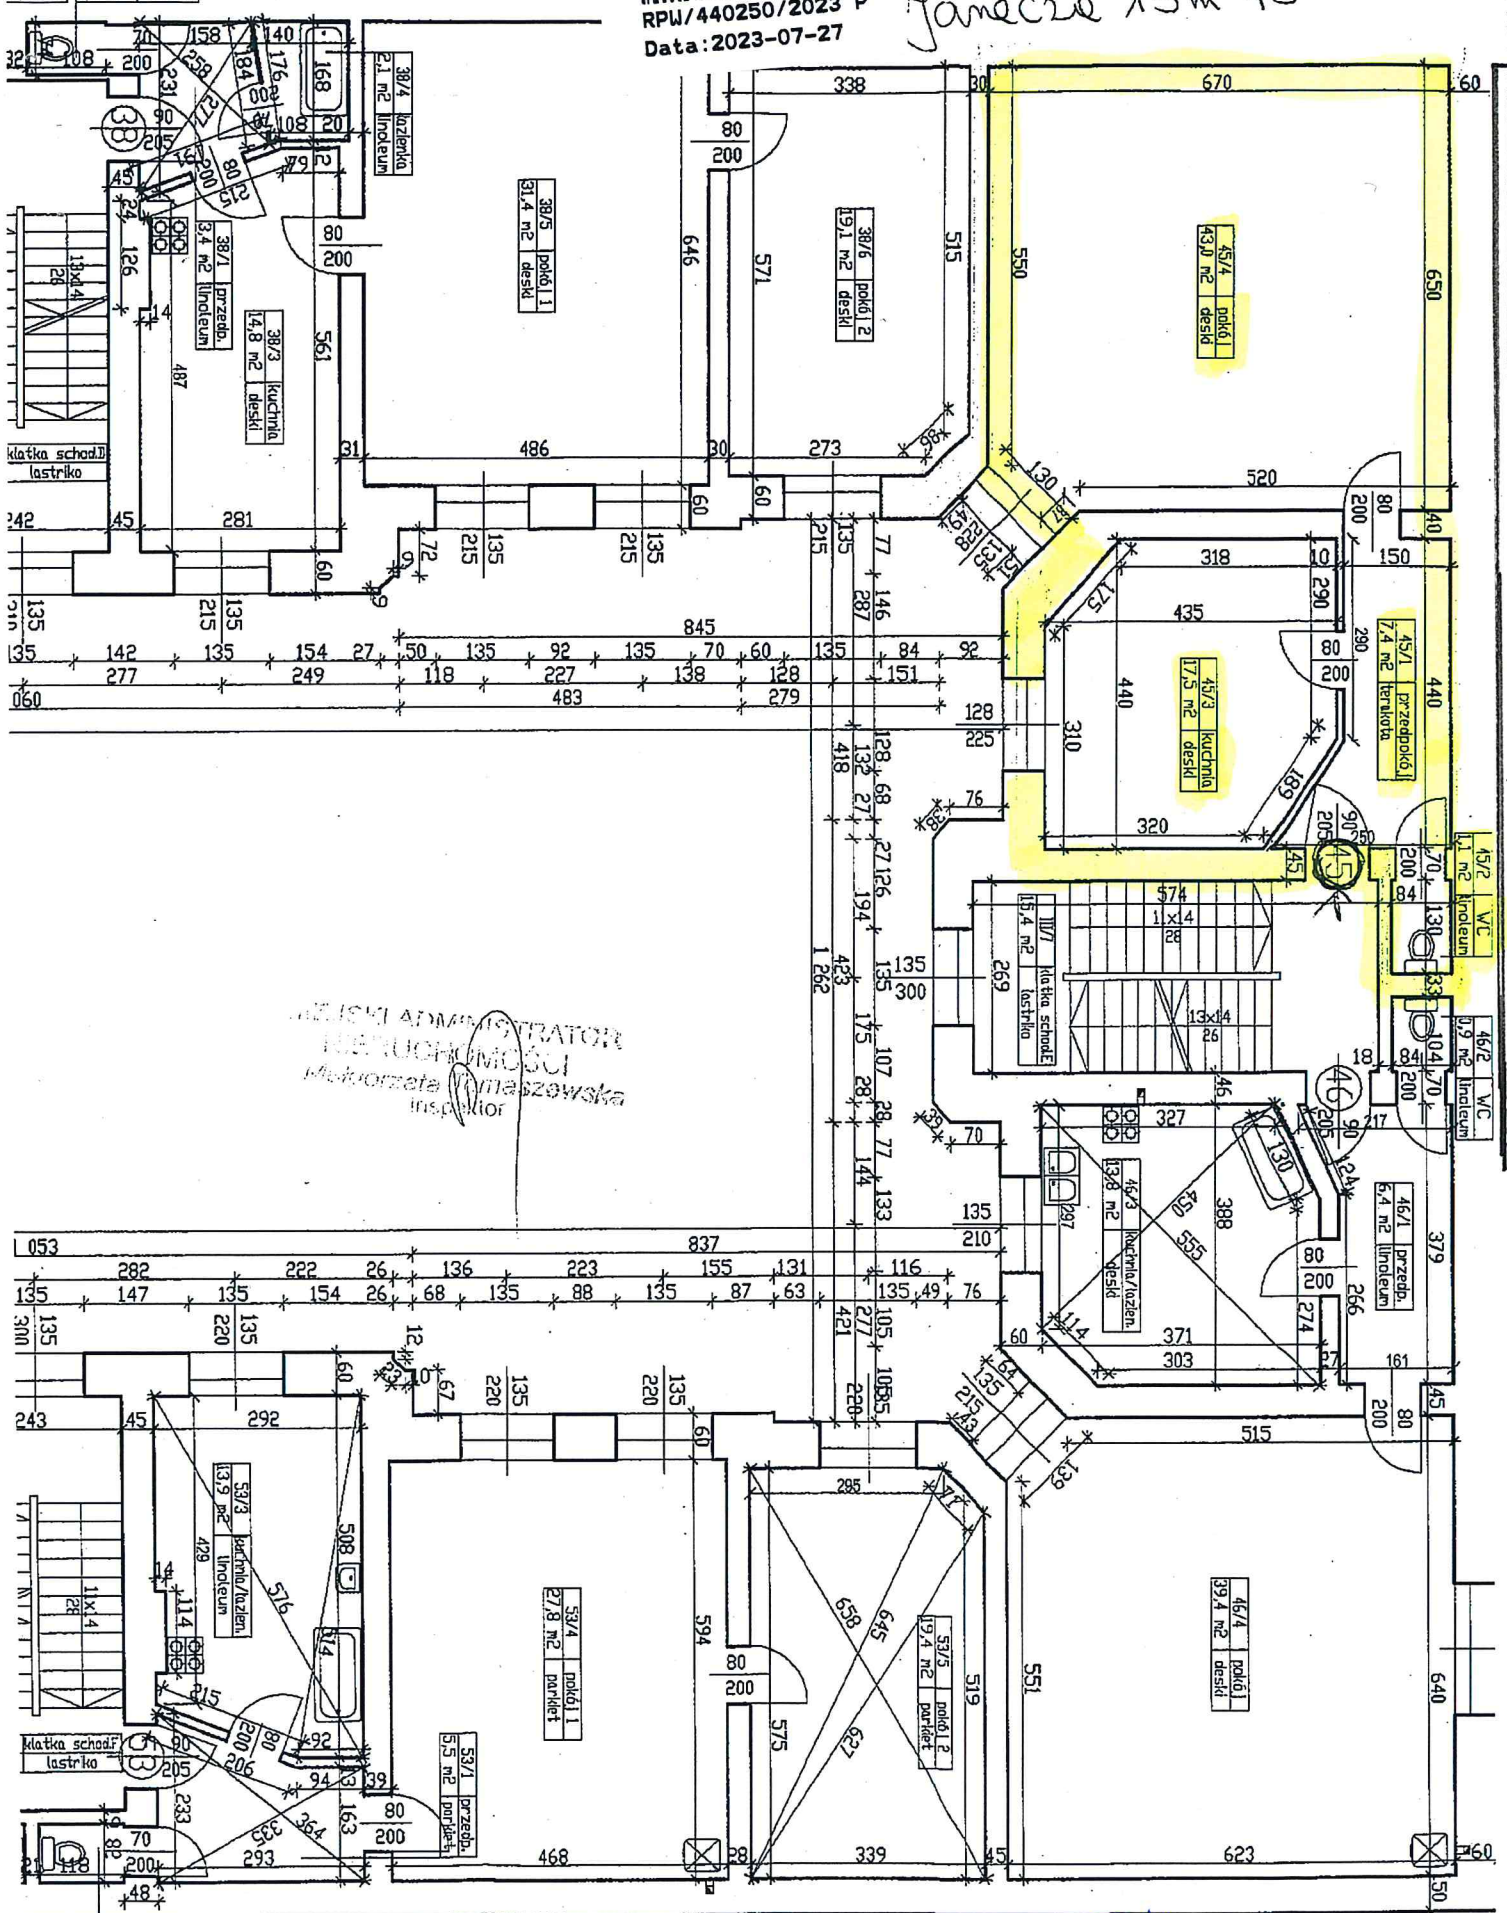

MIEJSKI ADMINISTRATOR


HALINA WIECZ
upr. bud. 5 131
Nr. 280/93/W

SCHP-104/10156/2023
TN-02560300317128

Budynki	podziemne	Działki	Obręby
wybudowany	w budowie	Adresy	