


 KATARZYNA BŁACHOWICZ-BARSZCZ
 INŻYNIER

B

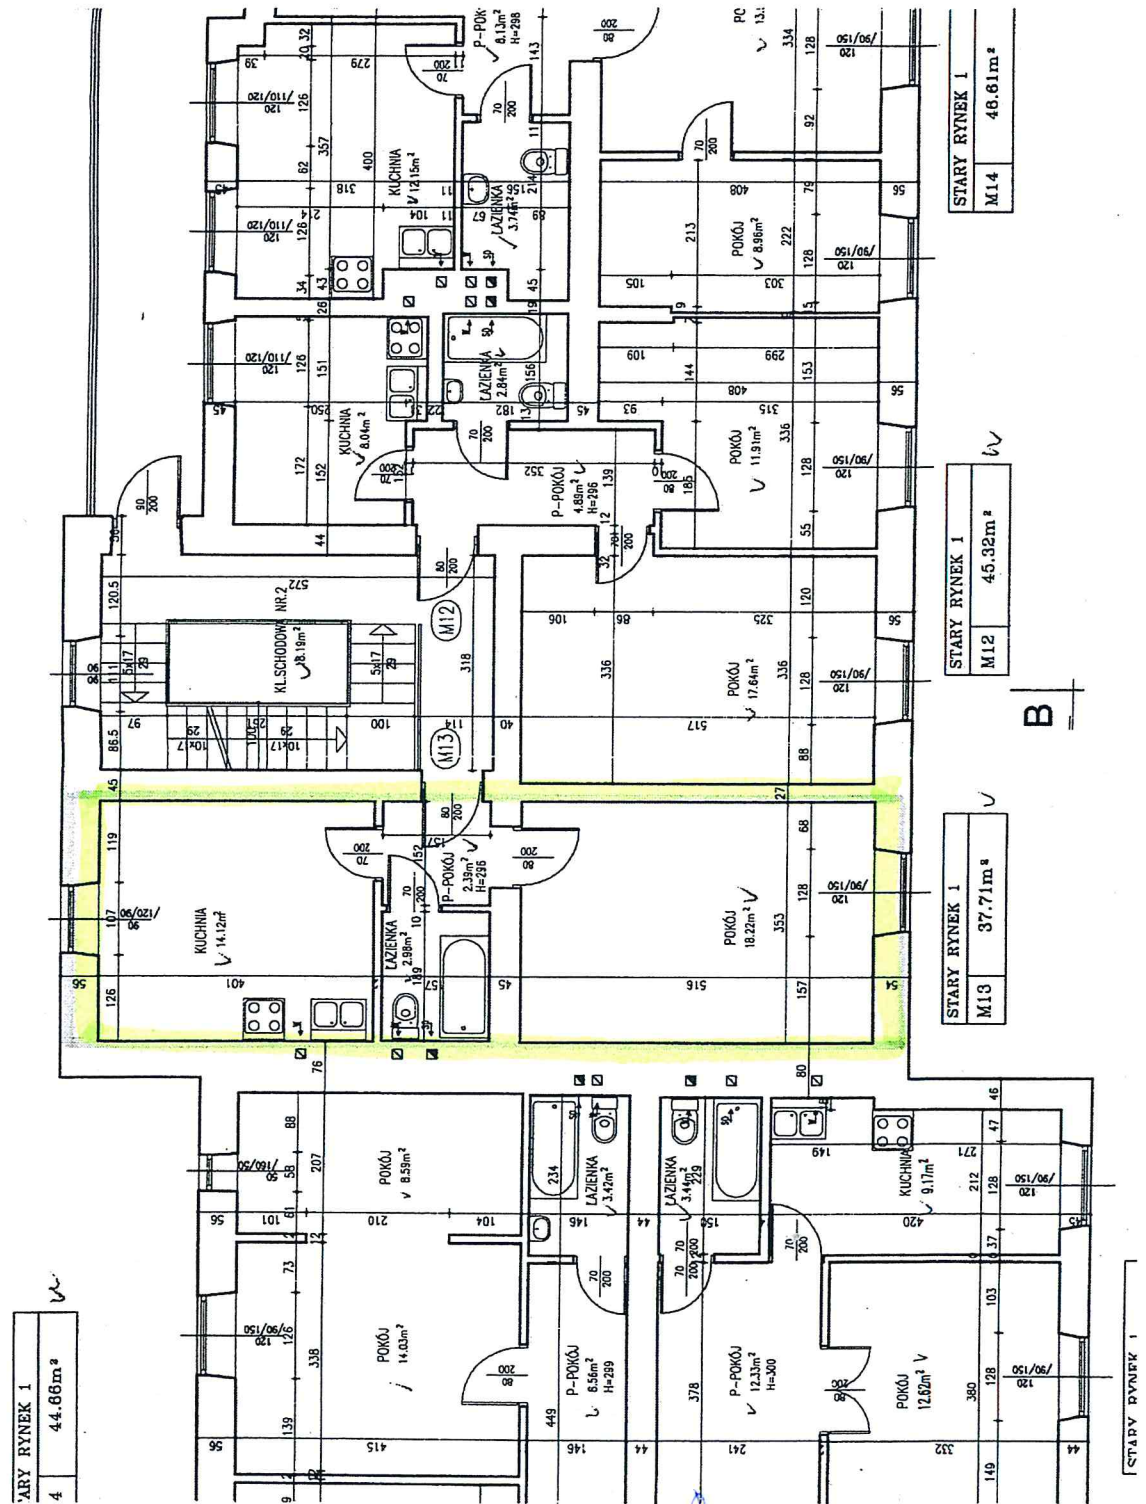

STARY RYNEK 1	44.66m ²
4	

STARY RYNEK 1	37.71m ²
M13	



STARY RYNEK 1	45.32m ²
M12	

STARY RYNEK 1	48.61m ²
M14	

B

STARY RYNEK 1

Katarzyna Błachowicz-Barszcz
 UPRAWNIENIA BUDOWLANE
 NR EWIDENCYJNY L0D/2092/OWOK/13
 do kierowania robotami budowlanymi bez ograniczeń
 w specjalności konstrukcyjno-budowlanej

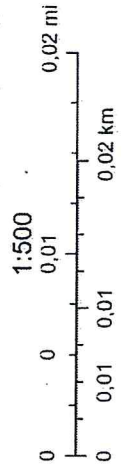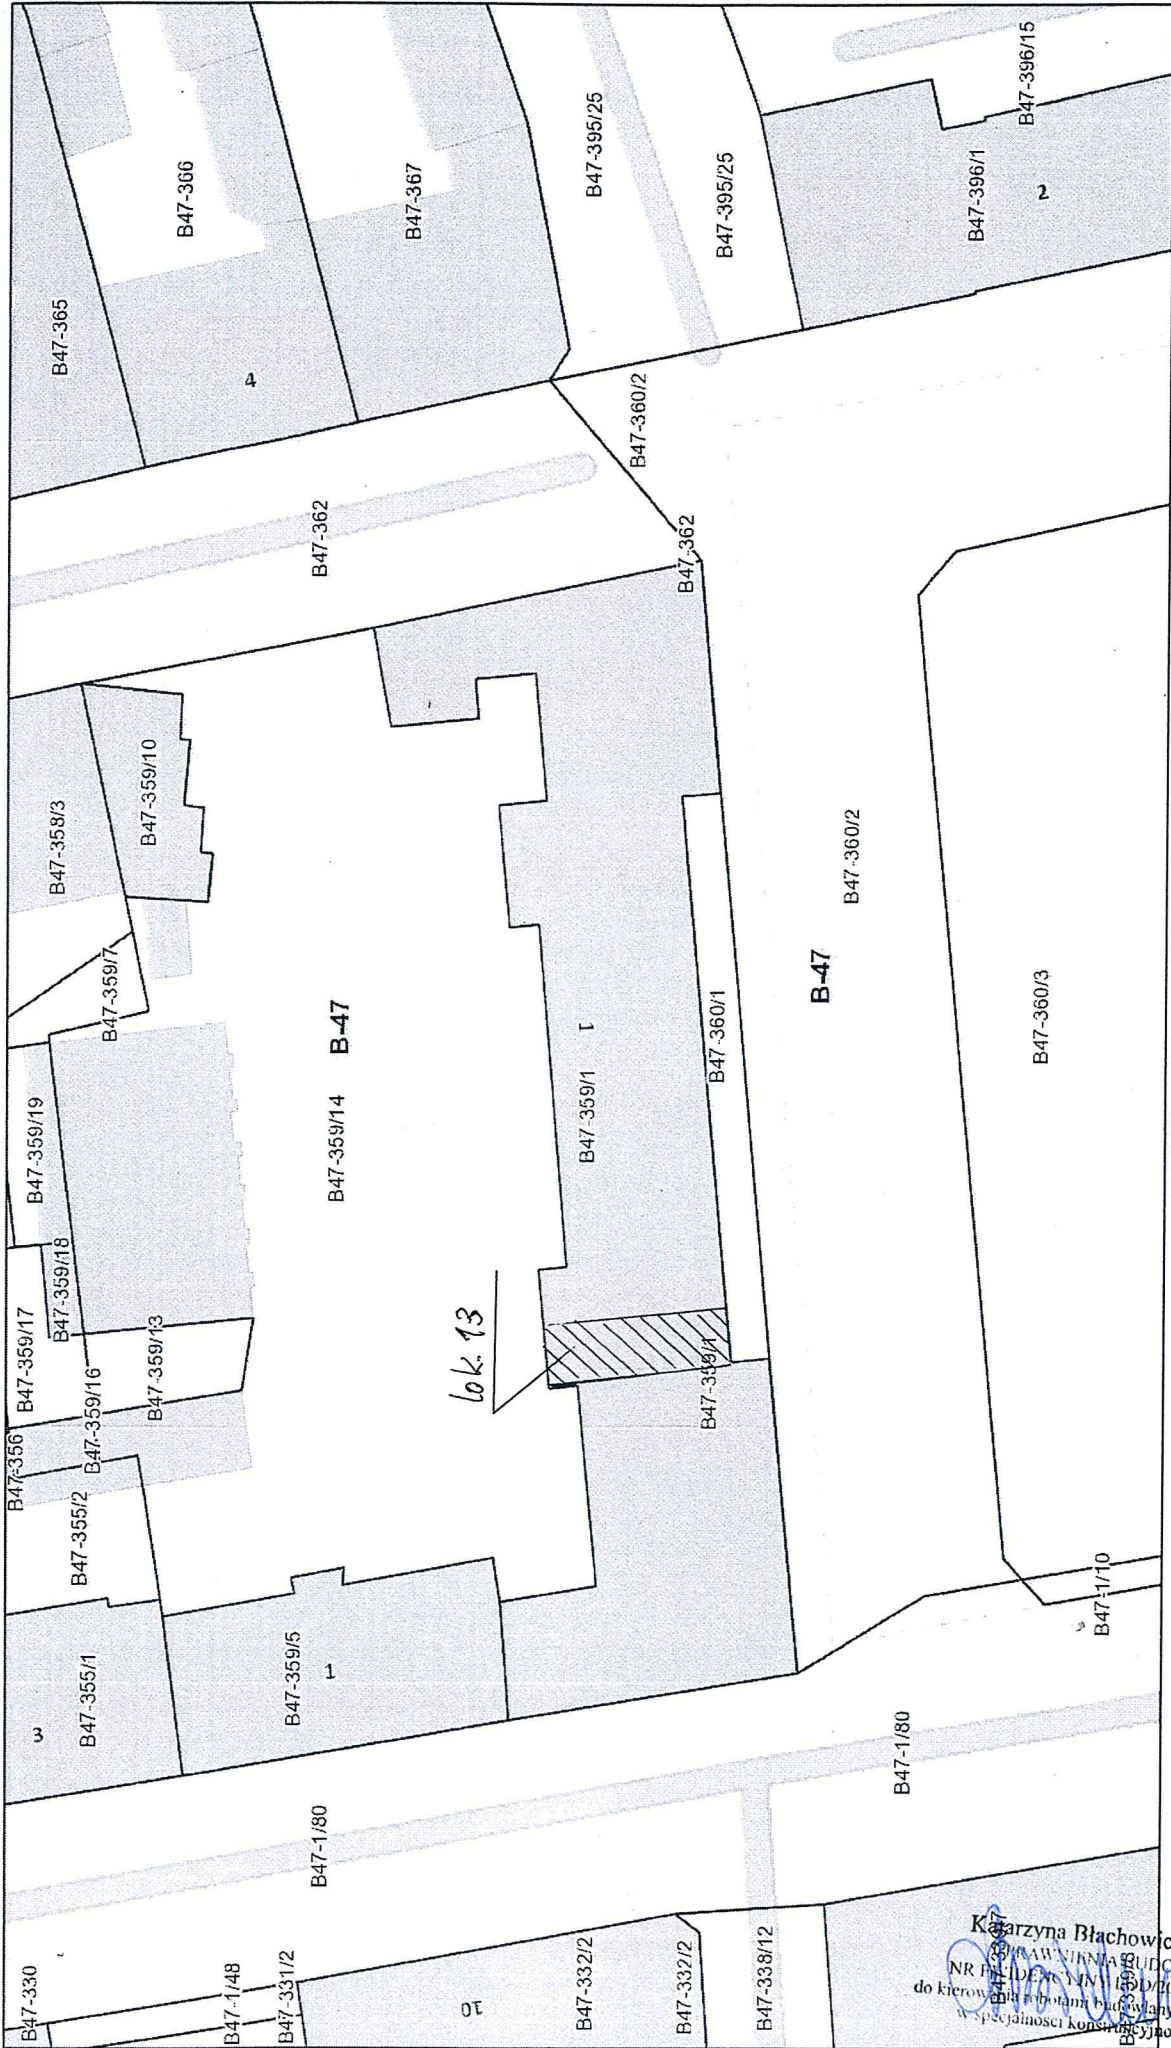

lok. 13



- wybudowany
- w budowie
- podziemne
- Działki
- Obręby
- Adresy