

RZUT II PIĘTRA - oficyna skala 1:100

za zgodność
z oryginałem

HALINA WIELGOS

upr. bud. § 13.1 pkt 2
Nr. 80/93/Wzł.


ZARZĄD LOKALI MIEJSKICH

90-514 Łódź, al. T. Kościuszki 47

NIP 725212232 REGON 363752546

tel 42 639-64-00

FIRMA PROJEKTOWA M.W. NIEMCZAK	
Temat: INWENTARYZACJA - OZNAKOWANIE LOKALI	
Tytuł: RZUT II PIĘTRA - oficyna	
Adres budynku: ŁÓDŹ, ul. B-go Sierpnia 96	SKALA: 1:100
Opis: Inż. Marcin Niemcewicz	NR 16
Projektant: Inż. Wiesław Niemcewicz	RYS.
UPR. BUD. 80/93/WZŁ.	SIERPIEŃ 2010

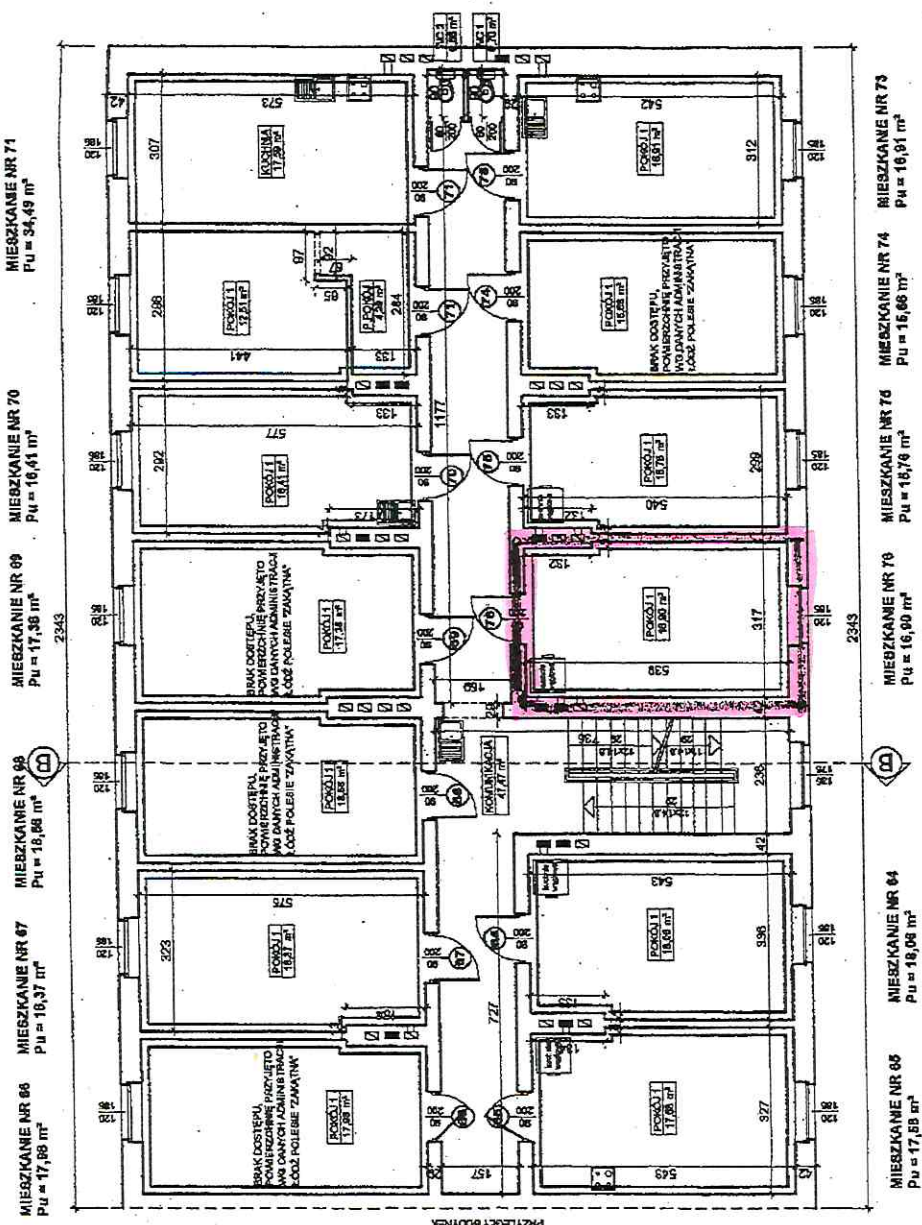



Wszystkie lokale, wydzielone są trwałymi ścianami oraz posiadają dostęp bezpośredni z części wspólnej budynku.
 Wszelkie lokale, wydzielone są trwałymi ścianami oraz posiadają dostęp bezpośredni z części wspólnej budynku.
 Inwentaryzacja ze stanem faktycznym

SIERPIEŃ 2010
 MIEJSKI ADMINISTRATOR NIERUCHOMOŚCI
 Nelly Matyńska Referent

Wielki Niemiecki
 Inż. Marcin Niemcewicz
 UP. BUD. 80/93/WZŁ.

Osnowa

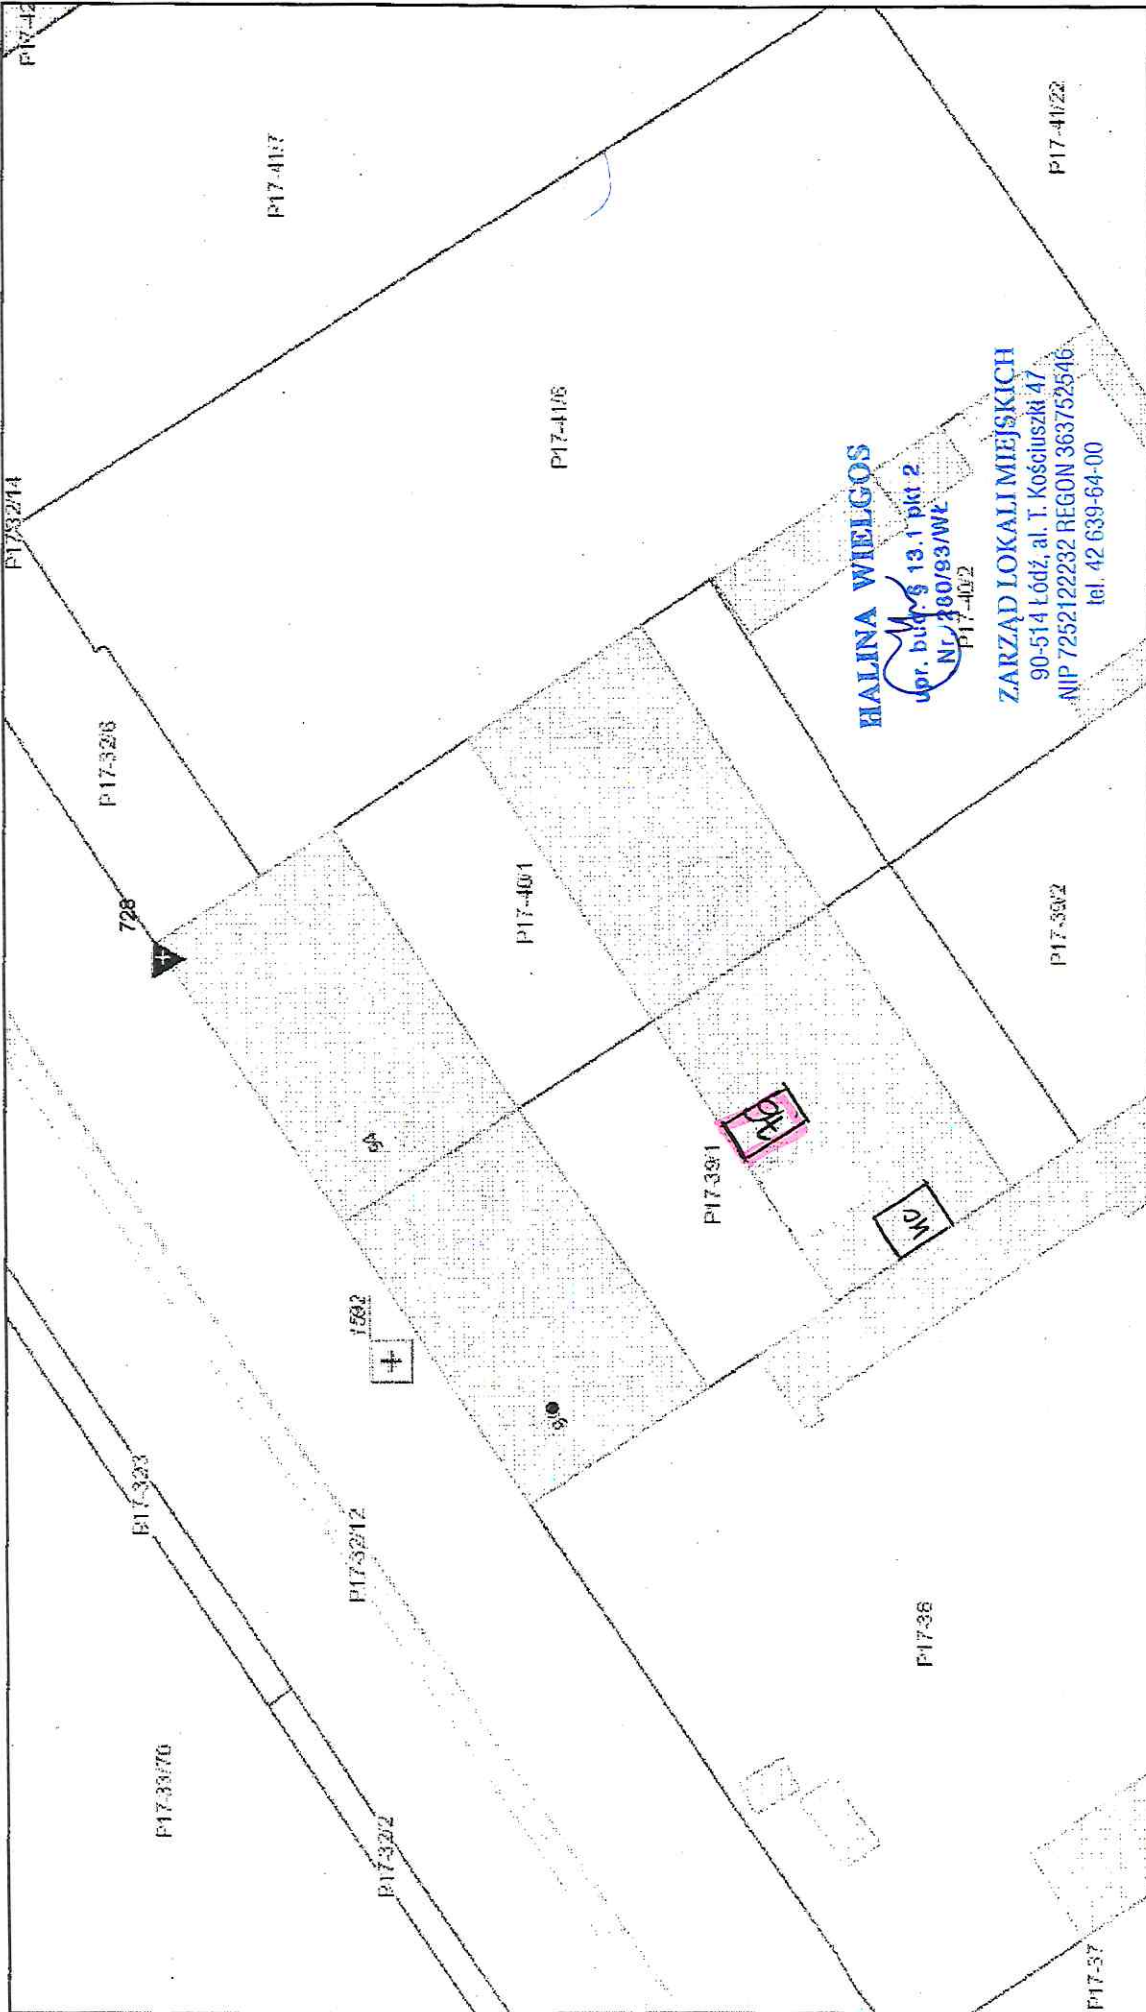

HALINA WIELGOS

upr. bud. § 13.1 pkt 2
Nr. 380/93/Wz
P17-417/2

ZARZĄD LOKALI MIEJSKICH
90-514 Łódź, al. T. Kościuszki 47
NIP 725212232 REGON 363752546
tel. 42 639-64-00

1:500
0 0,01 0,02 mi
MIEJSKI ADMINISTRATOR NIERUCHOMOŚCI
Krzysztof Malowska
Referent
Łódzki Ośrodek Geodezji



31.10.2023, 10:53:18

Działki
 Budynki
 wybudowany

podziemne
 w budowie
 Osnowa wysokościowa
 Osnowa pozioma

Adresy