


ZARZĄD LOKALI MIEJSKICH
 90-514 Łódź, al. T. Kościuszki 47
 NIP 725212232 REGON 363752546
 tel 42 639-64-00

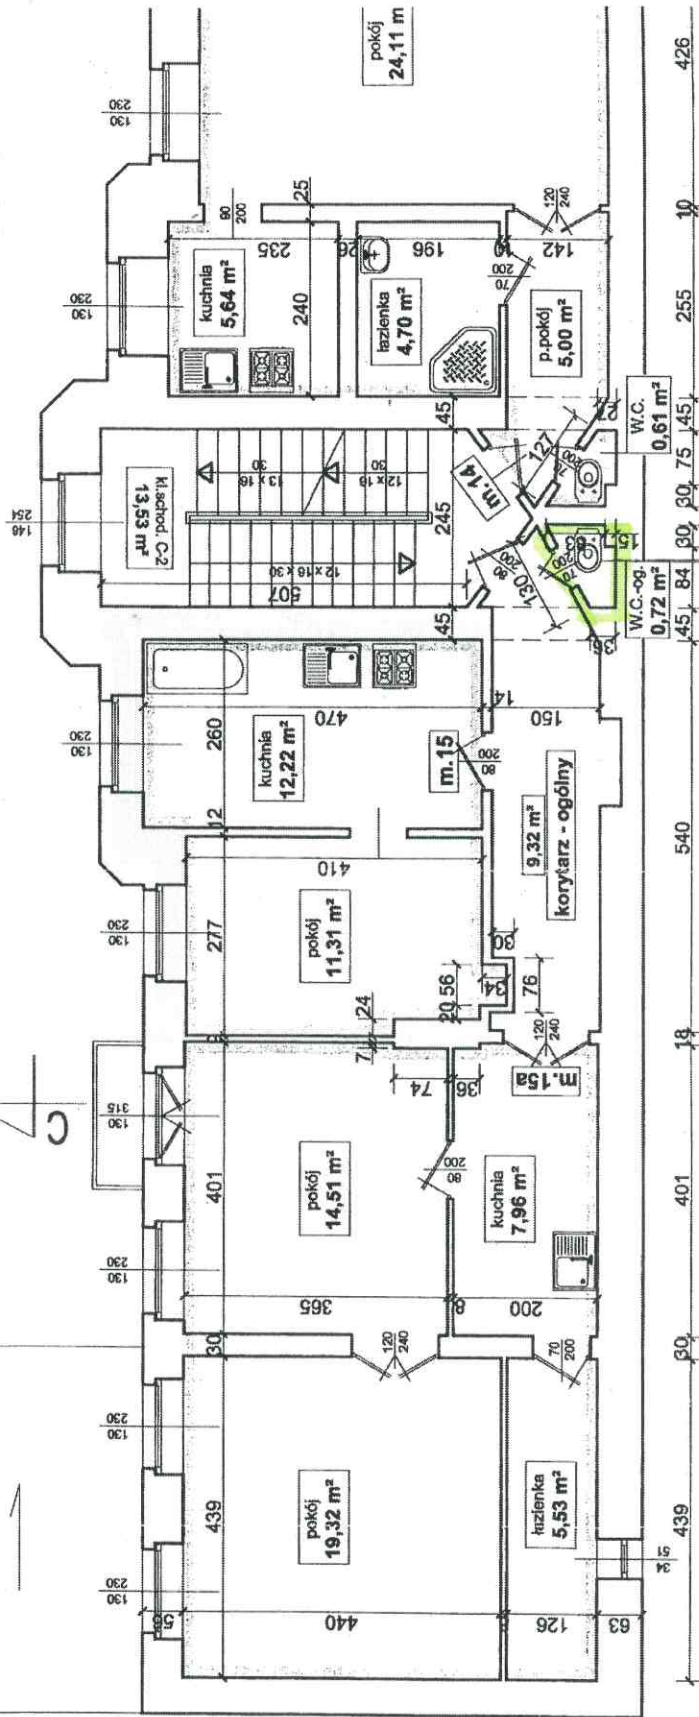

HALINA WIELGOS
 upr. bud. § 13.1 pkt 2
 N/280/93/WŁ

MC ogólnie
 SPECJALISTA
 Piotr Nitecki

Janusza 5 m.15