


Rzut I piętra 1:50

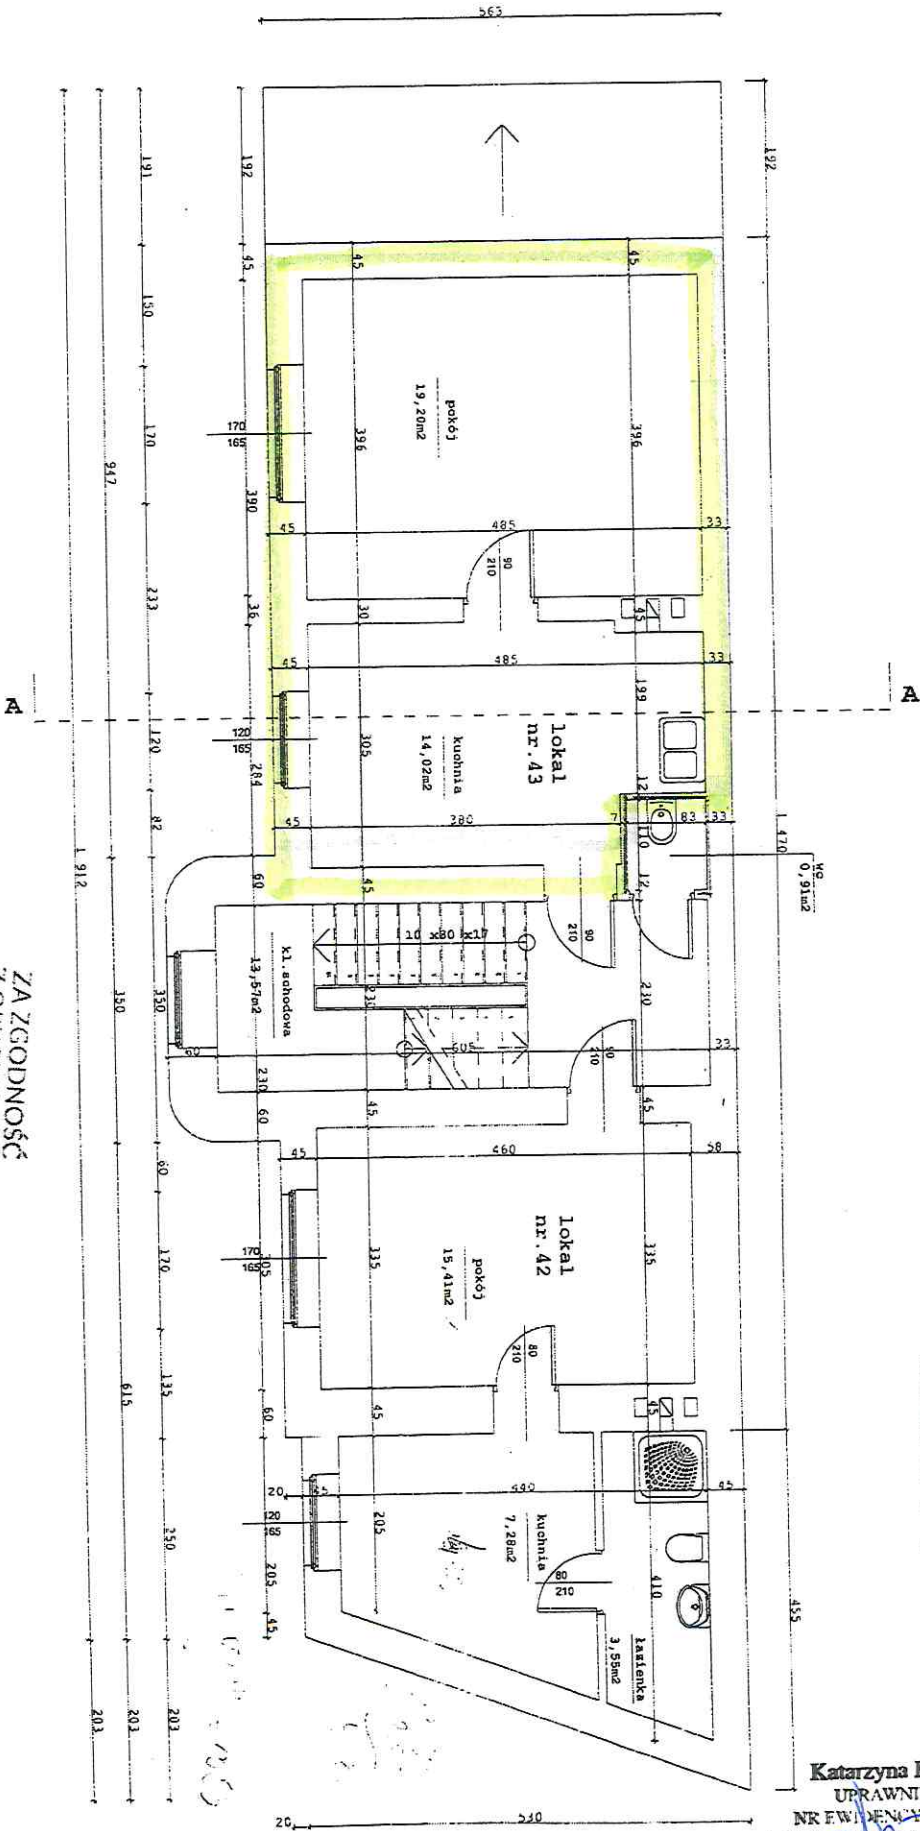

**ZA ZGODNOŚĆ
Z ORYGINAŁEM**

MIEJSKI ADMINISTRATOR
NIERUCHOMOŚCI
Inspektor


LEWA OFICYNA

Katarzyna Blachowicz-Barszcz
UPRAWNIENIA BUDOWLANE
NR EW. DOK. PLAN. L. OD/2092/OWOK/13
nie kierownikami robót budowlanymi bez ograniczeń
w specjalności konstrukcyjno-budowlanej

