


UT PARTERU BUDYNKU OFICYNY

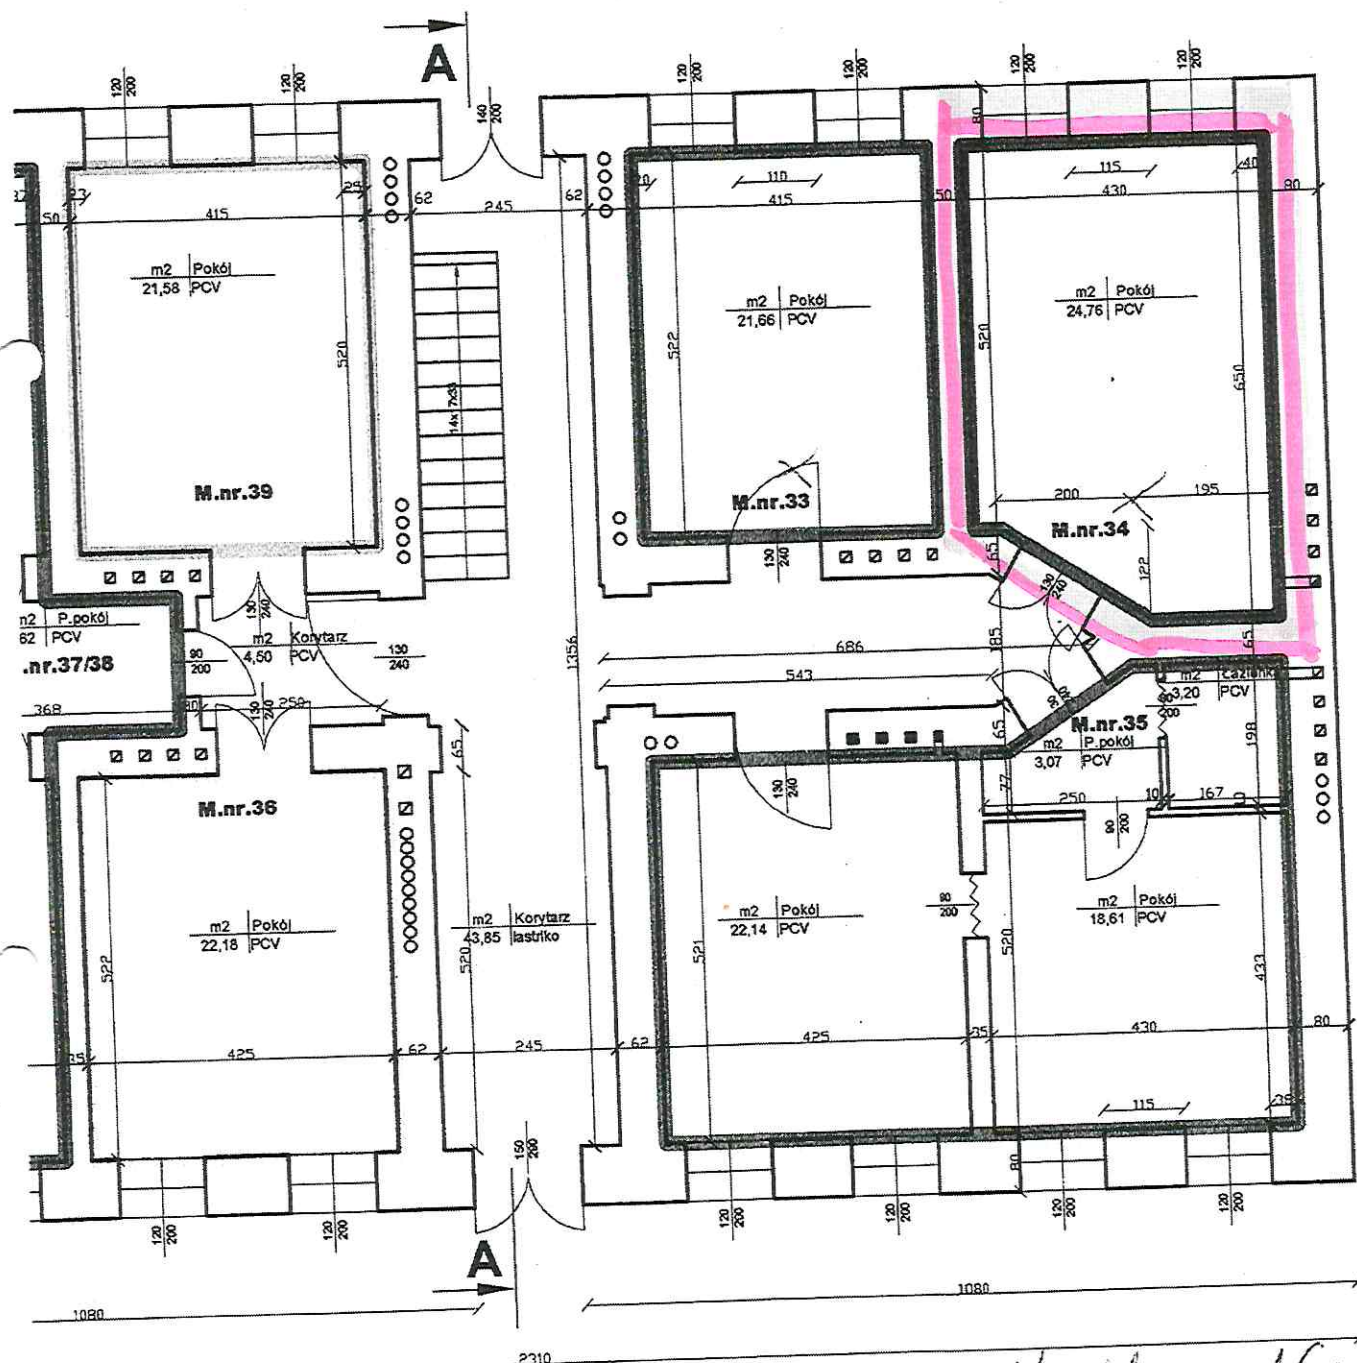

Obrys lokalu nr 34 przy ul. Kilińskiego 160


MIĘDZYGOSPODARSTWA
NIEKONSUMOWAŁY
Nelly Malowska
Referent

HALINA WIELGOS
upr. bud. § 13.1 pkt 2
Nr. 280/93/WŁ

ZARZĄD LOKALI MIEJSKICH
90-514 Łódź, al. T. Kościuszki 47
NIP 7252122232 REGON 363752546
tel. 42 646-24-00

Kilina 160 m 34

InterSIT

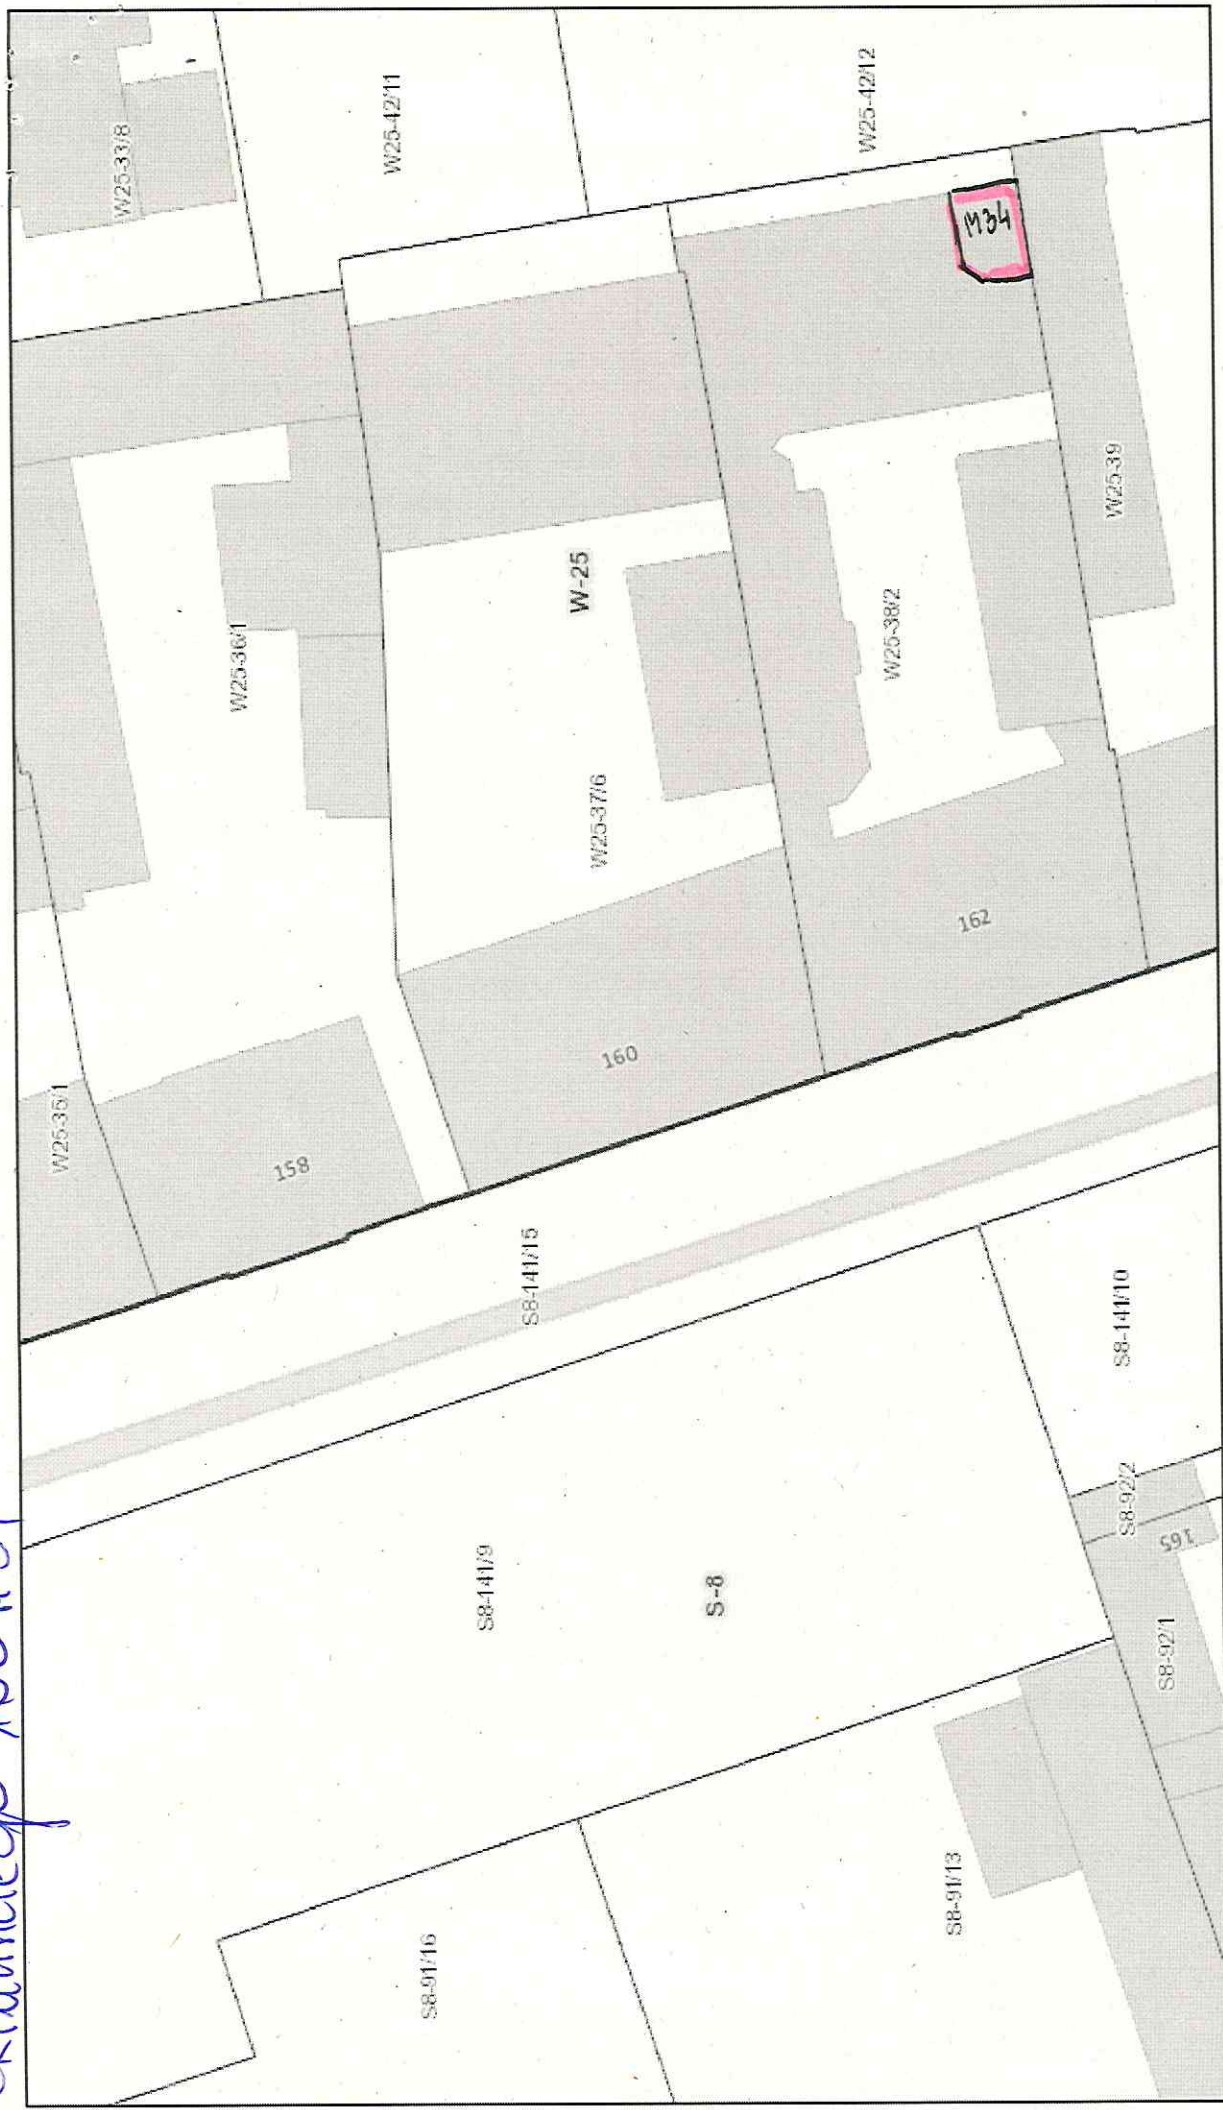

grudnia 16, 2023

1:500


HALINA WIELGOS ZAKŁAD LOKALNYCH

upr. bud. 13.1 pkt 2
Nr. 240/93/Wł
90-514 0002 al. T. Kosiński 47
al. P. 720/212/091 RE 001 36375254/0,02 km
tel. 42 639-64-00

0,02 ml

- | | | | | |
|-------------------------------------|------------------------------------|---|---|---|
| ☐ Ronda | ☐ w budowie | ☐ Hotele | ☐ Szlaki turystyczne | ☐ Szlak żółty |
| ☐ Budynki | ☐ Działki | ☐ Parki | ☐ Szlak czerwony | ☐ Parkingi leśne |
| ☐ wybudowany | ☐ Adresy | ☐ Obiekty liniowe | ☐ Szlak niebieski | ☐ Informacja turystyczna |
| ☐ podziemne | ☐ Obręby | ☐ Rezerwat Las Łąglewnicki | ☐ Szlak zielony | |

RZUT I PIĘTRA BUDYNKU OFICYNY

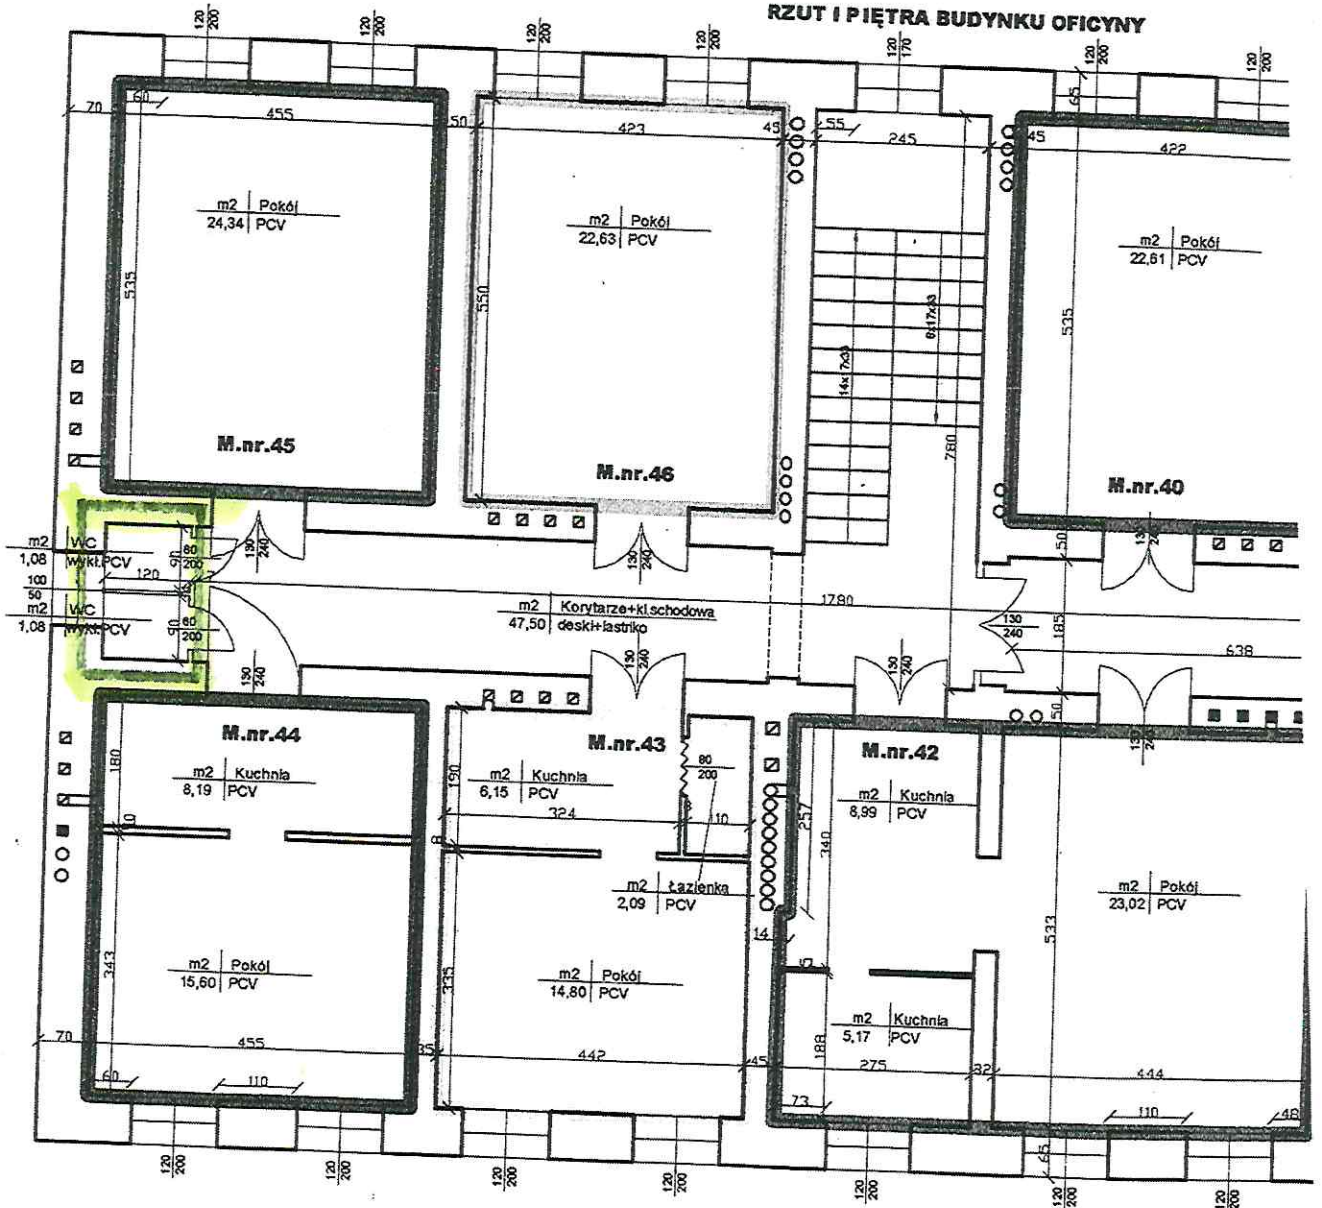

Wykonanie wc opłukującego do lokali
w budynku przy ul. Kilińskiego 160

HALINA WIELGOS
upr. bud. 13.1 pkt 2
Nr. 280/93/WŁ

ZARZĄD LOKALI MIEJSKICH
90-514 Łódź, al. T. Kościuszki 47
NIP 7252122232 REGON 363752546
tel. 42 630-66-00

**MIEJSKI ADMINISTRATOR
NIERUCHOMOŚCI**
Nelly Małowska
Referent