
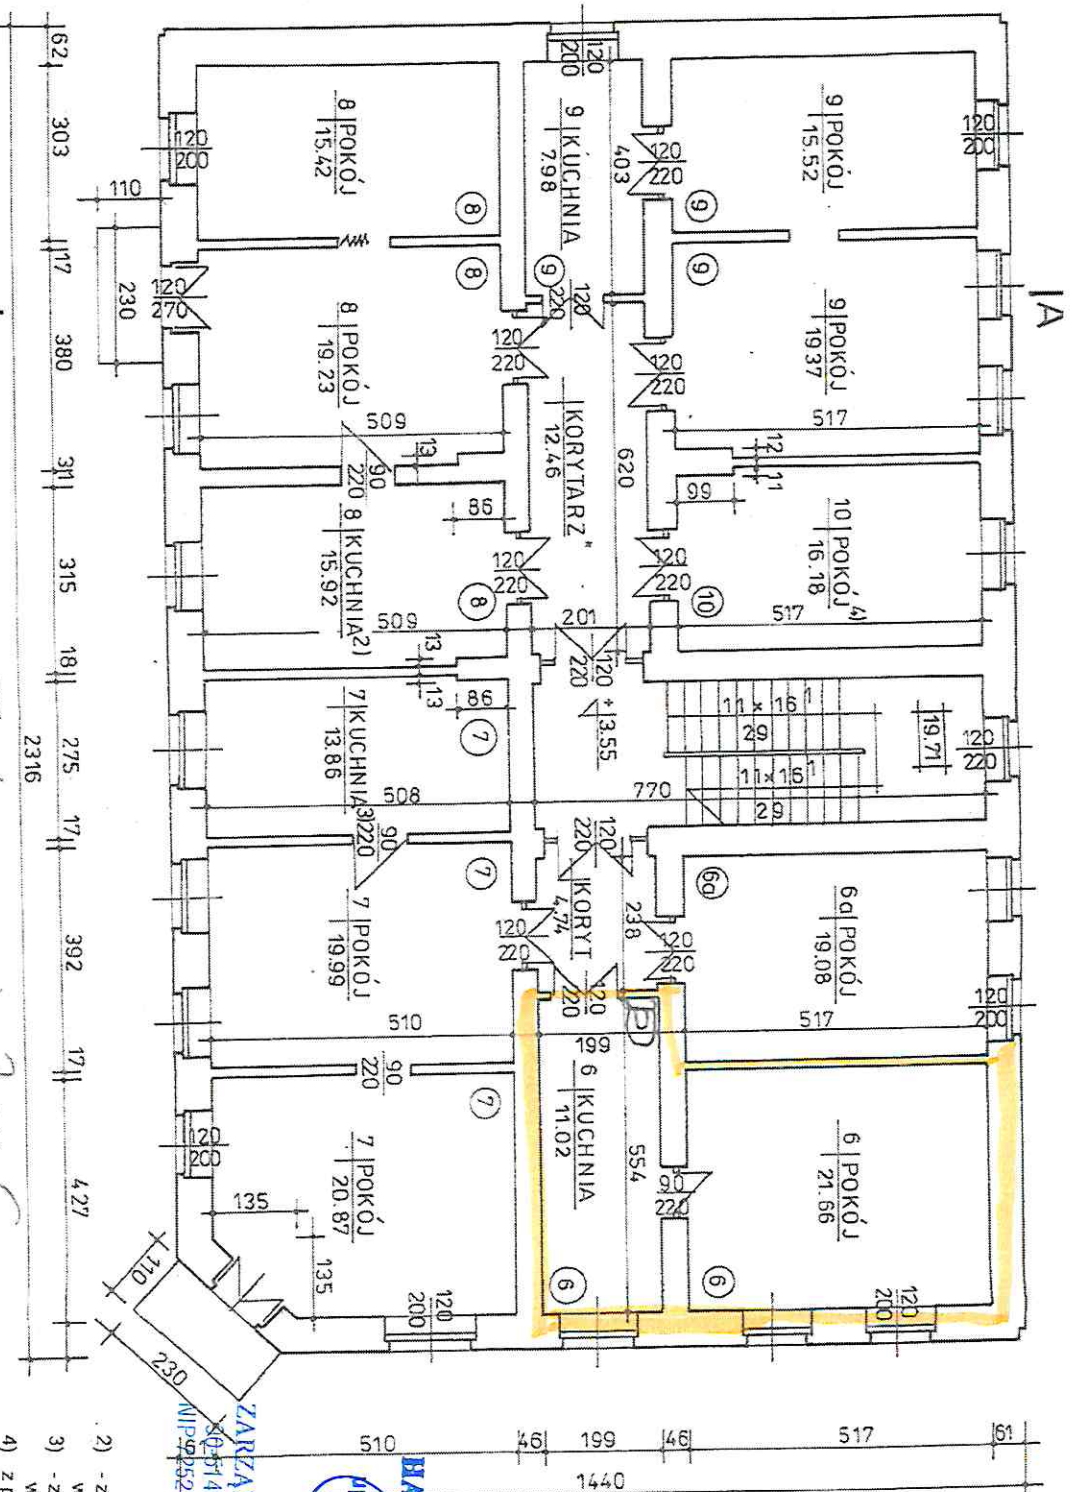


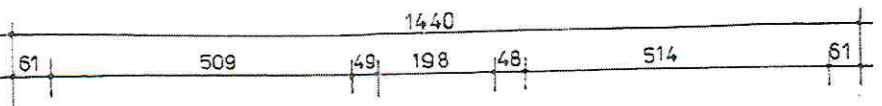

RZUT I PIĘTRA 1:100

IA

Zjednoczenia 7 m. 6



- 2) - z pomieszczenia kuchni lokator wydzielił łazienkę i toaletę
- 3) - z pomieszczenia kuchni lokator wydzielił łazienkę
- 4) z pomieszczenia pokoju lokator wydzielił łazienkę

* korytarz nie zamknięty

ZARZĄD LOKALI MIEJSKICH
ul. Kościuszki 47
tel. 42 639-64-00

HALINA WIELGOS
dpr. bud. 13.1 pkt 2
Nr. 2/10/93/WŁ

za zgodność
z oryginałem



Ronda		w budowie		Hotele		Szlaki turystyczne		Szlak żółty
Budynki		Działki		Parki		Szlak czerwony		Parkingi leśne
wybudowany		Adresy		Obiekty linowo		Szlak niebieski		Informacja turystyczna
podziemne		Obręby		Rezerwat Las Łagiewnicki		Szlak zielony		

ZARZĄD LOKALI MIEJSKICH
90-514 Łódź, al. T. Kościuszki 47
NIP 725212232 REGON 363752546
tel. 42 539.64.00